


P1

PODWALINA ŻELBETOWA PREFABRYKOWANA

**Podwalina żelbetowa prefabrykowana (20x25 cm) Zbrojenie 4x
 ø12, strzemiona ø6 co 20cm, beton B20
 Podwalina kotwiona do elementów SU1**

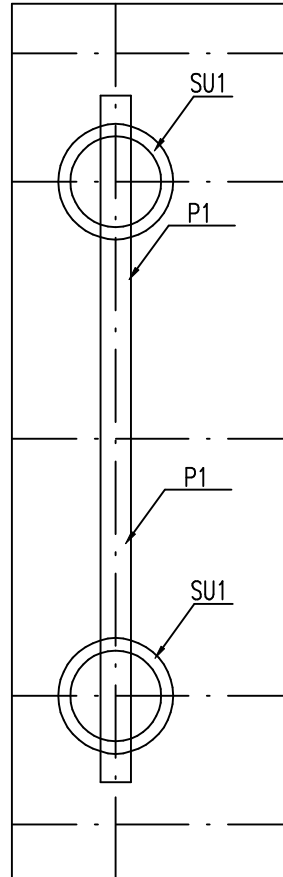

RZUT skala 1:50

P1	STANDARD+
ILOŚĆ ELEMENTÓW	7

FAZA	ADAPTACJA	PRZEDMIOT	DETAILS I ELEMENTY ARCHITEKTONICZNE	DATA	STYCZEŃ 2010	JEDNOSTKA PROJEKTOWA	INWESTPROJEKT 62-800 KALISZ, AL. WOLNOSCI 17
		AUTOR ADAPTACJI	techn. Jan Dziadek Upr. Nr GT-40/76/PII	PODPIS			