


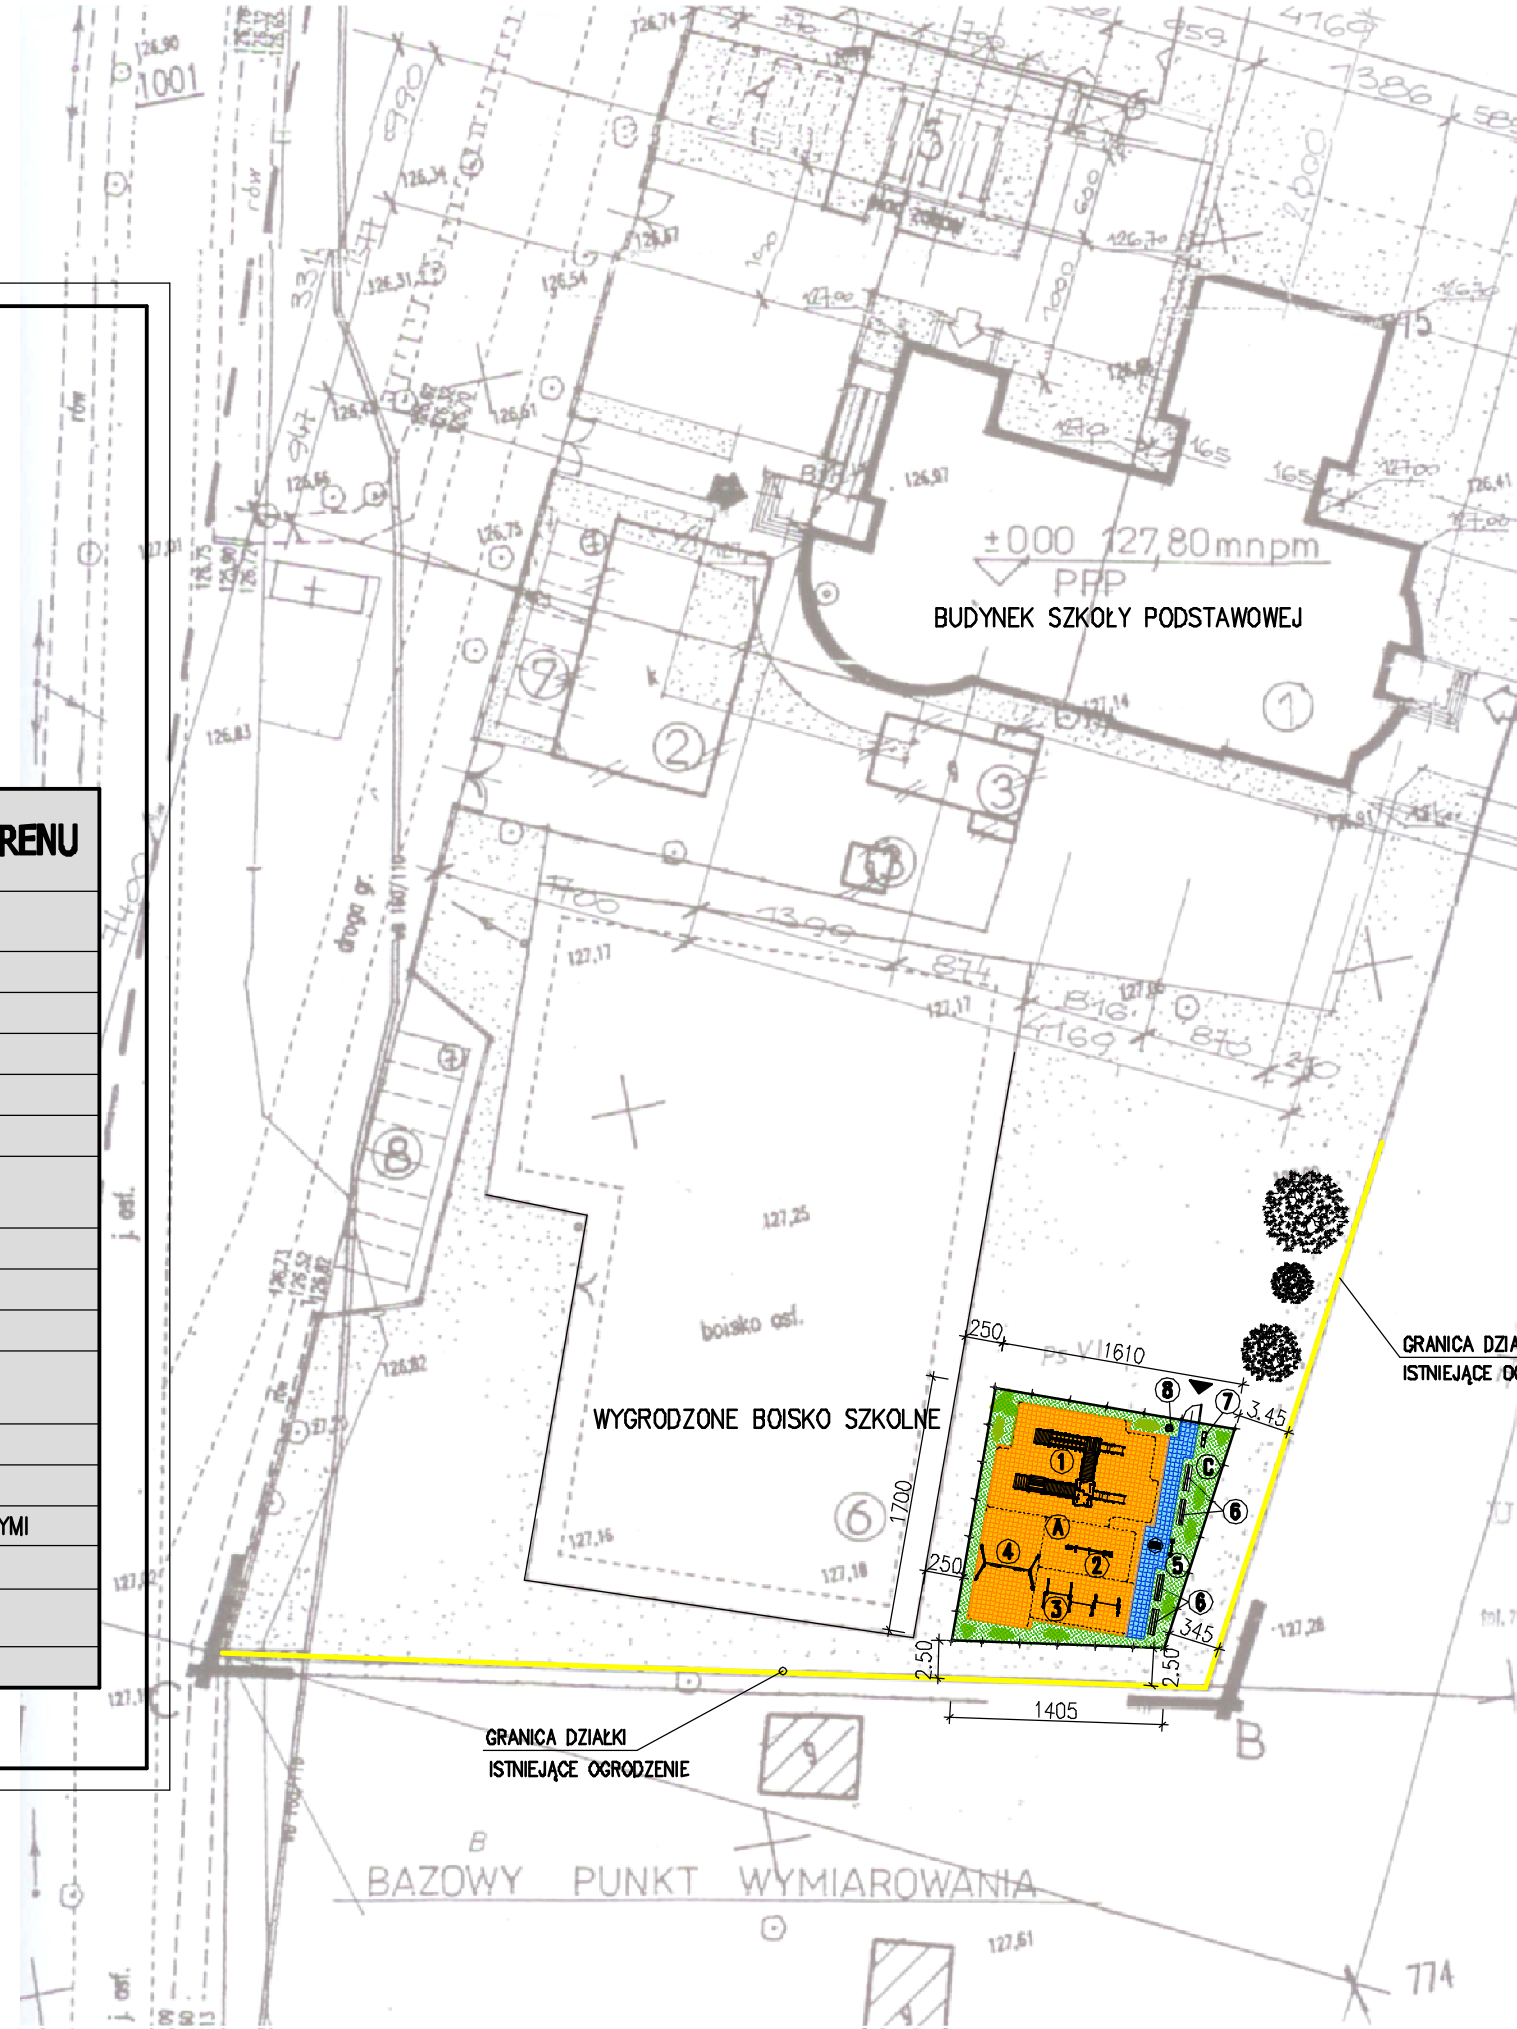

PLAN ZAGOSPODAROWANIA TERENU	
<b>URZĄDZENIA ZABAWOWE</b>	
1	ZESTAW ZABAWOWY "OSKAR"
2	HUŚTAWKA WAGOWA
3	DRAŻKI DO AKROBACJI
4	HUŚTAWKA PODWÓJNA
5	URZĄDZENIE KÓŁKO I KRZYŻYK
<b>WYPOSAŻENIE STAŁE</b>	
6	LAWKA BETONOWA 1,70x0,44m
7	TABLICA REGULAMINOWA "LIŚĆ"
8	METALOWY KOSZ NA ŚMIECI
<b>PROJEKTOWANE NAMERZCHNIE</b>	
A	NAMERZCHNIA POLFLEX GR.48mm
B	NAMERZCHNIA POLFLEX GR.42mm
C	ZIELEŃ – TRAWNIK Z KRZEWAMI OZDOBNYMI
----- GRANICA STREFY OCHRONNEJ	
+ + + OGRODZENIE TERENU	



# MAŁY PLAC ZABAW

FAZA	PROJEKT BUDOWLANO-WYKONAWCZY	PLAN ZAGOSPODAROWANIA TERENU	INWESTYCYJA	SKALA 1:500	CZERWIEC 2010	RYS. PZ 1
	<b>BUDOWLANA</b>	<b>ZAGOSPODAROWANIA TERENU</b>	inż. Wojciech Kinasowski Upr. BN/10.90/5/79 w specjalności konstrukcyjno-budowlanej			
<b>BRANŻA</b>	<b>ARCHITEKTURA</b>	<b>PRZEMIOT</b>	mgr.inż. Joanna Dziadek	<b>SPRAWDZIŁ</b>	<b>OPRACOWAŁ</b>	<b>OPRACOWAŁ</b>
		SKOŁNY PLAC ZABAW W RAMACH PROGRAMU "RADOŚNA SZKOŁA"				
		ADRES	SZKOŁA PODSTAWOWA IM. FRYDERYKA CHOPINA W STRZYŻEWIE, UL. KOLONIA 3, 63-405 STRZYŻEWIE			