


Legenda

- Proj. kanalizacja sanitarna grawitacyjna
- Proj. kanalizacja sanitarna tłoczna
- Proj. studzienka kanalizacji sanitarnej grawitacyjnej
- Proj. węzeł kanalizacji sanitarnej tłocznej

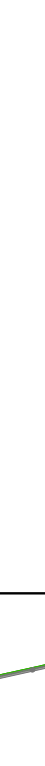

Nazwa zamierzenia budowlanego
Budowa kanalizacji sanitarnej w miejscowości Latowice etap IV

Investor
Gmina Sieroszewice
ul. Ostrowska 65 63-405 Sieroszewice

Adres
ul. Zielona, Latowice
gmina Sieroszewice

Jednostka projektowa
Zakład Projektowo-Usługowy Inżynierii Środowiska
PRIMEKO

ul. Łódzka 210, 62-800 Kalisz
tel: 62 767 02 63
email: primeko@o2.pl

Skala
1:500

Tytuł rysunku
Plan zagospodarowania terenu

Data
Kwiecień 2022

Projektował
mgr inż. Jarosław Grzelek
upr. nr 113-1132/19/WZ/202

Podpis

Opracował
mgr inż. Filip Grzelek

Podpis

Sprawił
mgr inż. Monika Żurawska
upr. nr WPK/1023/PK/05/06

Podpis

Kod
Faza

2021/013

PZT

IS

R002

Numer rysunku

Branża

2021/013

PZT

IS

R002