


**Legenda:**

- Nawierzchnia asfaltowa
- Pobocze

- proj. kanalizacja teletechniczna (profil poniżej)
- proj. kanalizacja teletechniczna pod jezdnią (profil poniżej)
- proj. studnia kablowa SKR1, SKR2

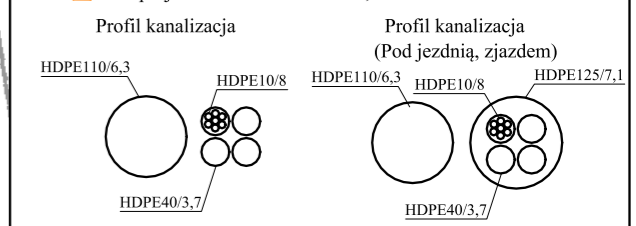

<b>Obiekt:</b>				
<b>Przebudowa drogi gminnej łączącej miejscowości Masanów i Wielowieś</b>				
<b>Rysunek:</b>	Plan Sytuacyjny	<b>NR</b>	<b>2.1</b>	
	IMIĘ I NAZWISKO	NR UPRAW.	DATA	PODPIS
Projektował	Wiktor Piętka	230/66	2021	
Opracował	mgr inż. Katarzyna Politowicz		2021	
BRANŻA Drogowa	STADIUM bud./wyk.	ROK OPRACOWANIA 2021	NR UMOWY	SKALA 1:1000