

MAPA SYTUACYJNO-WYSOKOSCIOWA


SKALA 1:500

Woj. wielkopolskie
Powiat : ostrowski
Gmina : Sieroszewice
Obręb : 0014-Wielowieś
Arkusze : 9 Działka : 337/4 Pow. : 1.7487 ha
Nr. Rej. G4 Nr KW 61826
Właściciel : Gmina Sieroszewice
Sekcja : 444.144.214, 444.144.213
KERG SI14-18/2008
Wykonano : dn. 20-10-2008

Granice pomiędzy działką 337/4, a działkami 335 i 338
wkręślono w/g stanu użytkowania na gruncie

ZAKŁAD USŁUG
GEODEZYJNO-KARTOGRAFICZNYCH
Inż. Leszek Ciupka
63-400 Ostrow Wielkopolski
ul. Poleskiego 20, tel. 738-06-42
R. 251025400 NIP 622-134-77-97

GEODETA UPRAWNIONY
Inż. Leszek Ciupka
ul. Poleskiego 20
63-400 Ostrow Wilko.
Nr uprawnień 18491

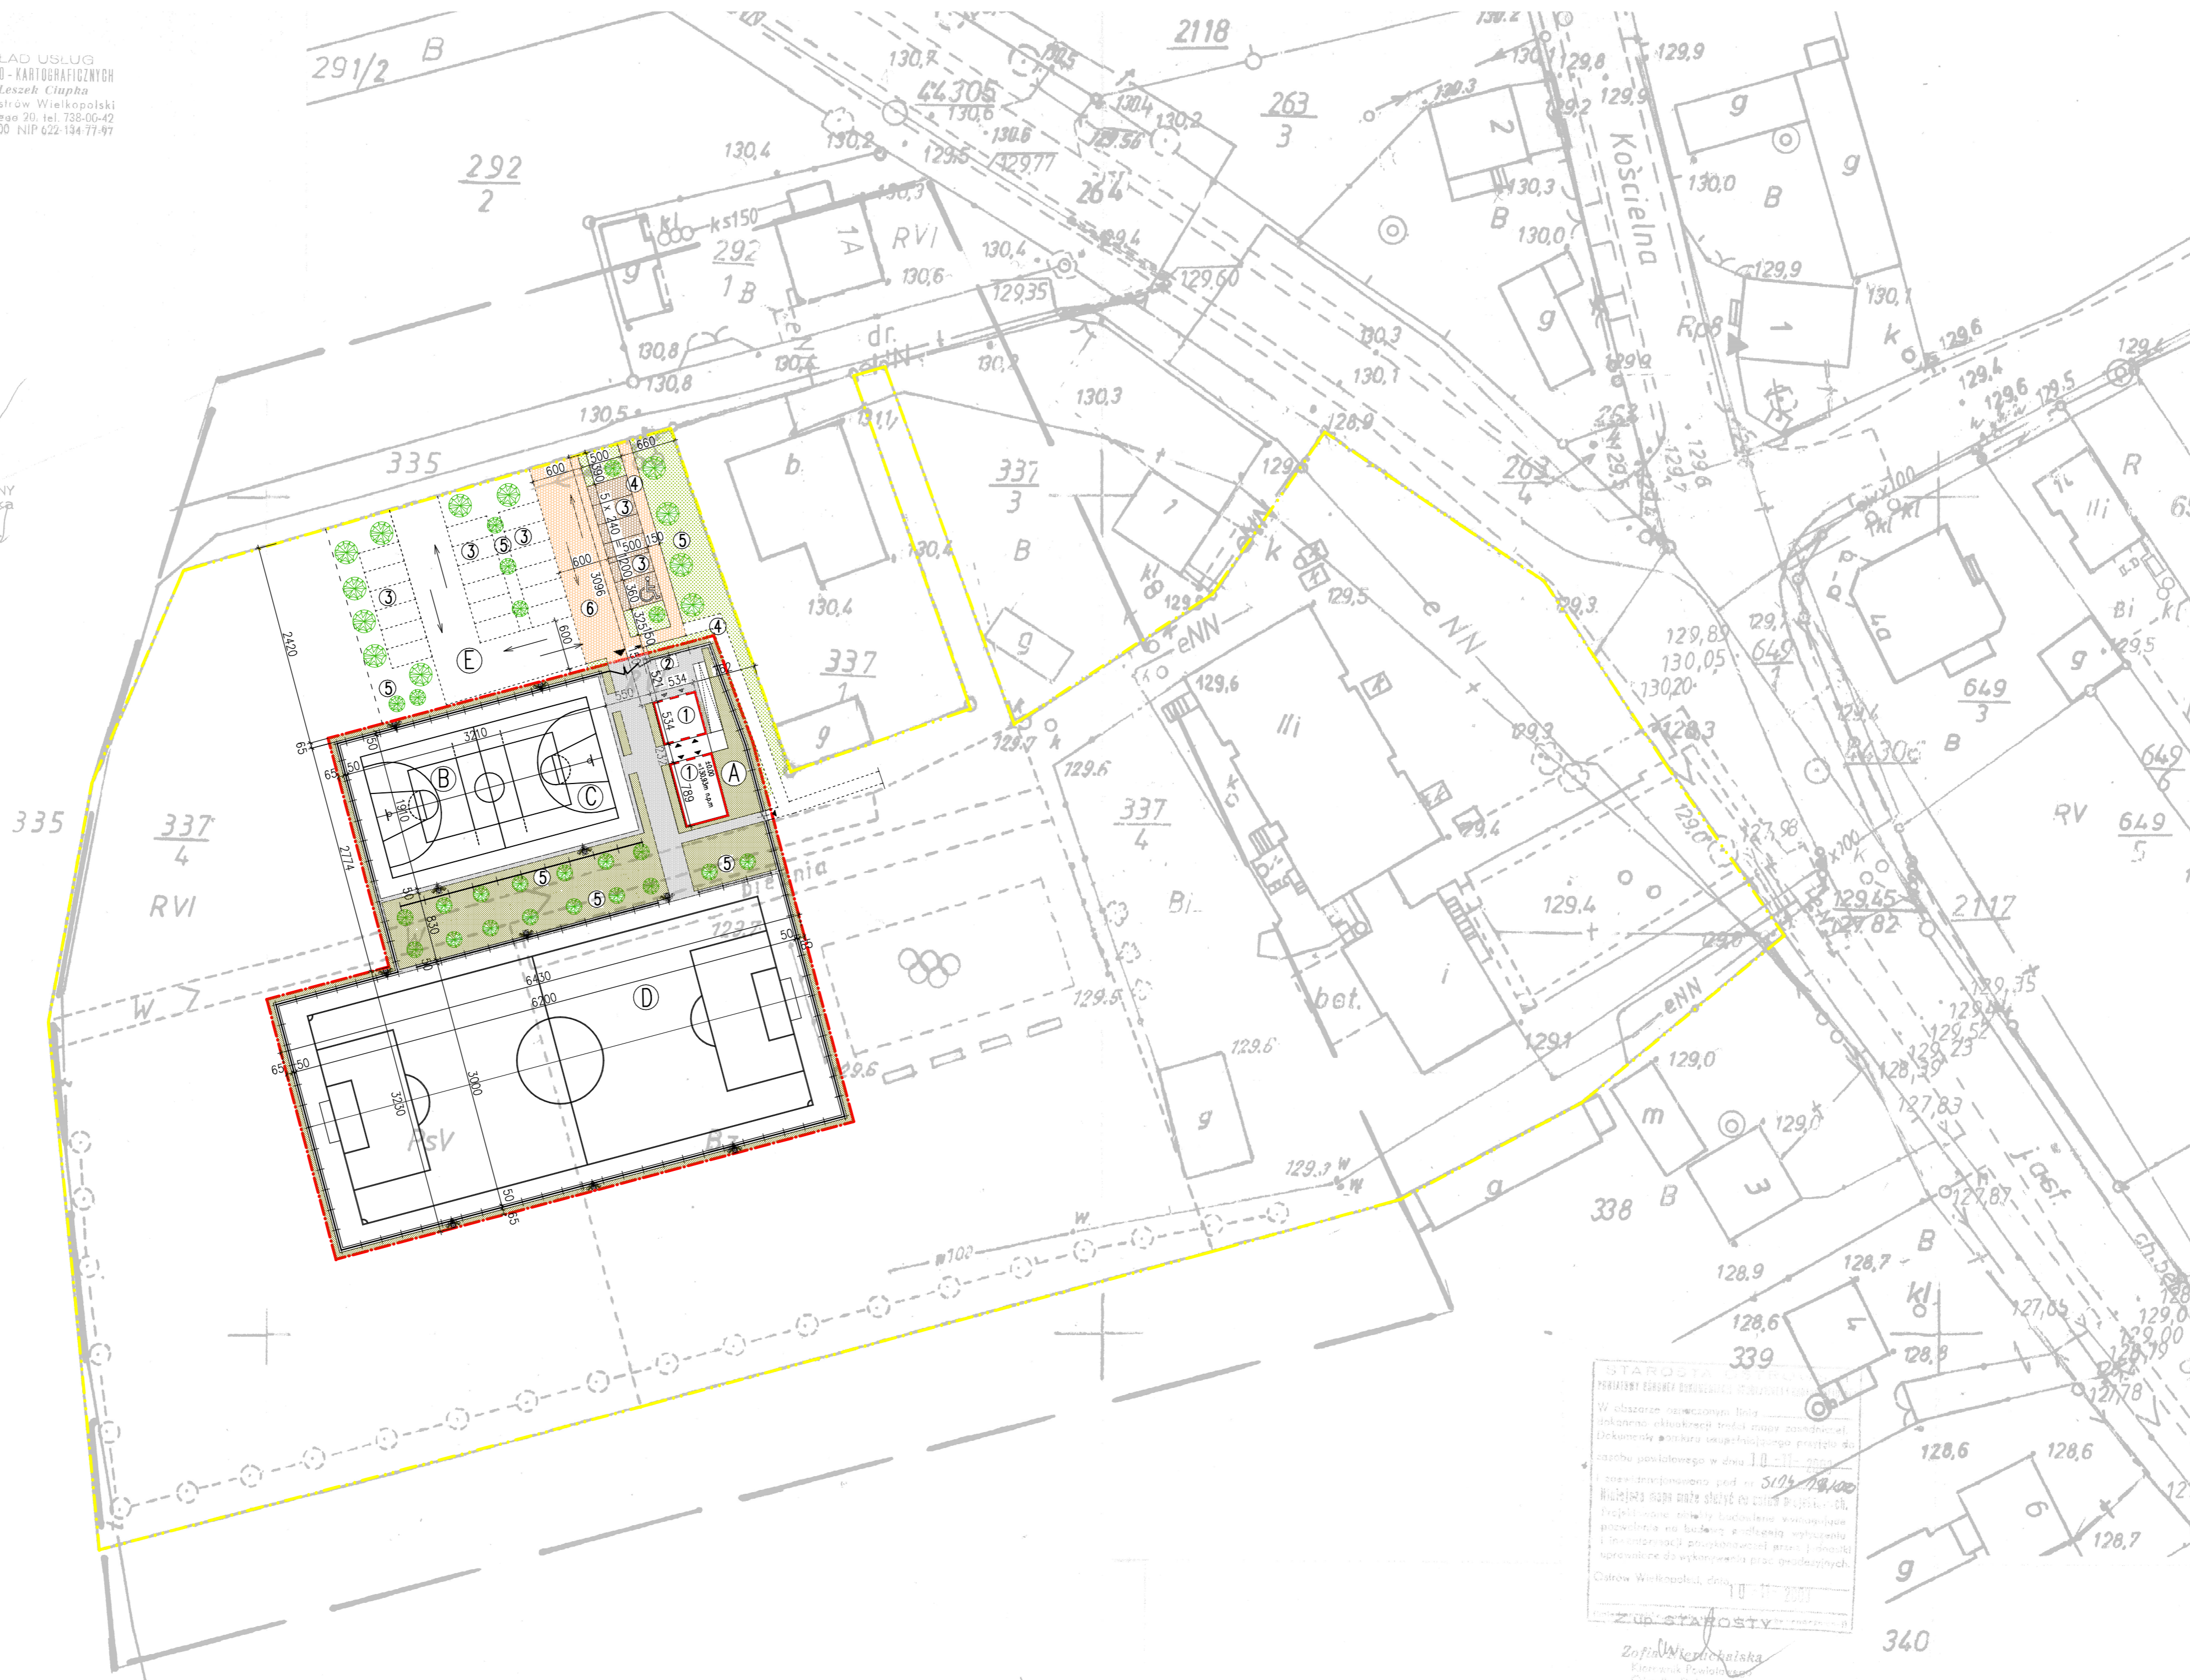

LEGENDA

- A - TEREN ZAPLECZA
- B - BOISKO DO SIATKÓWKI
- C - BOISKO DO KOSZYKÓWKI
- D - BOISKO DO PIŁKI NOŻNEJ
- E - REZERWA TERENU NA DODATKOWE MIEJSCA PARKINGOWE

- 1 - BUDYNEK ZAPLECZA
- 2 - MIEJSCE NA KONTENER NA ODPADKI STAŁE
- 3 - PLANOWANE MIEJSCA POSTOJOWE
- 4 - PLANOWANY CHODNIK
- 5 - ZIELEŃ
- 6 - WEWNĘTRZNA DROGA DOJAZDOWA

- NAMIERZCHNIA Z KOSTKI BETONOWEJ
- TRAWNIK
- ZIELEŃ POZA GRANICĄ OPRACOWANIA
- PARKING POZA GRANICĄ OPRACOWANIA
- DROGA DOJAZDOWA, CHODNIK

- GRANICA DZIAŁKI
- GRANICA OPRACOWANIA
- ORODZENIE H=4,00m
- MASZT Z OŚWIETLENIEM

STAROSTA OSTROWSKI
PERMISYJNY EGZEMPLARZ DOKUMENTU SYTUACYJNO-WYSOKOSCIOWEGO
W obszarze opracowania niniejszego dokumentu nie ma żadnych obiektów, które mogłyby być przeszkodą dla realizacji przedsięwzięcia.
Dokument nie ma charakteru inwestycyjnego i nie może być wykorzystany do realizacji inwestycji w inny sposób.
Opracowanie niniejszego dokumentu jest zgodne z przepisami obowiązującymi w tym zakresie.
Niniejsza mapa może służyć do celów projektowych.
Projektant nie ponosi odpowiedzialności za skutki wykorzystania niniejszego dokumentu.
Inwestor powinien przed rozpoczęciem prac inwestycyjnych sprawdzić aktualność danych i ewentualnie dokonać ich aktualizacji.
Ostrow Wielkopolski, dnia 11.11.2008

ZOB. STAROSTY
Zofia Wierzbicka
Elektryk Powiatowy
Główny Inżynier

INWESTYCYJNY 62-800 KALISZ, AL. WOLNOŚCI 17		SKALA 1:500		GRUDZIEŃ 2008	
RYS. ZT-1		AUTOR PROJEKTU Inż. Leszek Ciupka Upr. Nr. 01-07/78/Pm		SPRAWDZIŁ mgr inż. Joanna Dziśiak	
PLAN ZAGOSPODAROWANIA TERENU		OPRACOWAŁ		OPRACOWAŁ	
PROJEKT BUDOWLANY		BUDOWLANA		ARCHITEKTURA	
PRZEMISŁO		KOMPLEKS BUD. SPORTOWYCH WRAZ Z BUDYNKIEM SANITARNO-SZANITOWYM ORLIK 2012		WIELOWIEŚ, GMINA SIEROSZEWICE DZIAŁKA NR 337/4	
FAZA	BRANŻA	OBIEKT	ADRES		