



OZNACZENIA

- GRANICA OBSZARU OPRACOWANIA
- ISTNIEJĄCA ZABUDOWA
- ISTNIEJĄCE WEJŚCIA I WJAZDY NA TEREN INWESTYCJI

NAWIERZCHNIE ISTNIEJĄCE

- NAWIERZCHNIA TRAWIASTA

ZIELEŃ ISTNIEJĄCA

- DRZEWO LIŚCIASTE
- DRZEWO IGLASTE
- PIEN

ISTNIEJĄCE ELEMENTY ZAGOSPODAROWANIA

- OGRODZENIE
- HYDRANT

NAWIERZCHNIE PROJEKTOWANE

- KORA | 23,5 m
- KRAWĘZNIK BETONOWY | 30,5 mb

ZIELEŃ PROJEKTOWANA

- DRZEWO LIŚCIASTE
- KRZEW
- NR ZGODNY ZE SPISEM NASADZEN



PROJEKTOWANE ELEMENTY ZAGOSPODAROWANIA

- ELEMENTY SIŁOWNI TERENOWEJ ZE STREFA BEZPIECZENSTWA | 6 szt.
- ŁAWKA Z OPARCIEM | 4 szt.
- KOSZ NA ODPADY | 1 szt.
- STOJAK NA ROWERY | 1 szt.
- TABLICA INFORMACYJNA OSA | 1 szt.
- REGULAMIN | 1 szt.
- STÓL DO GRY W SZACHY | 1 szt.

SPIS NASADZEN

- 1** Brzoza poszyta 'Doorenbos'
Betula utilis 'Doorenbos' | 2 szt.
- 2** Jarząb pospolity
Sorbus aucuparia | 4 szt.
- 3** Dereń biały 'Sibirica'
Cornus alba 'Sibirica' | rozstawa w rzędzie 60 x 40 cm | 13 szt.
- 4** Irga pozioma
Cotoneaster horizontalis | rozstawa 2 szt./m² | 8 szt.

SYMBOL ZGODNY Z SPISEM NASADZEN 1.4 LICZBA SZTUK ROSLIN

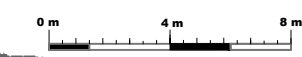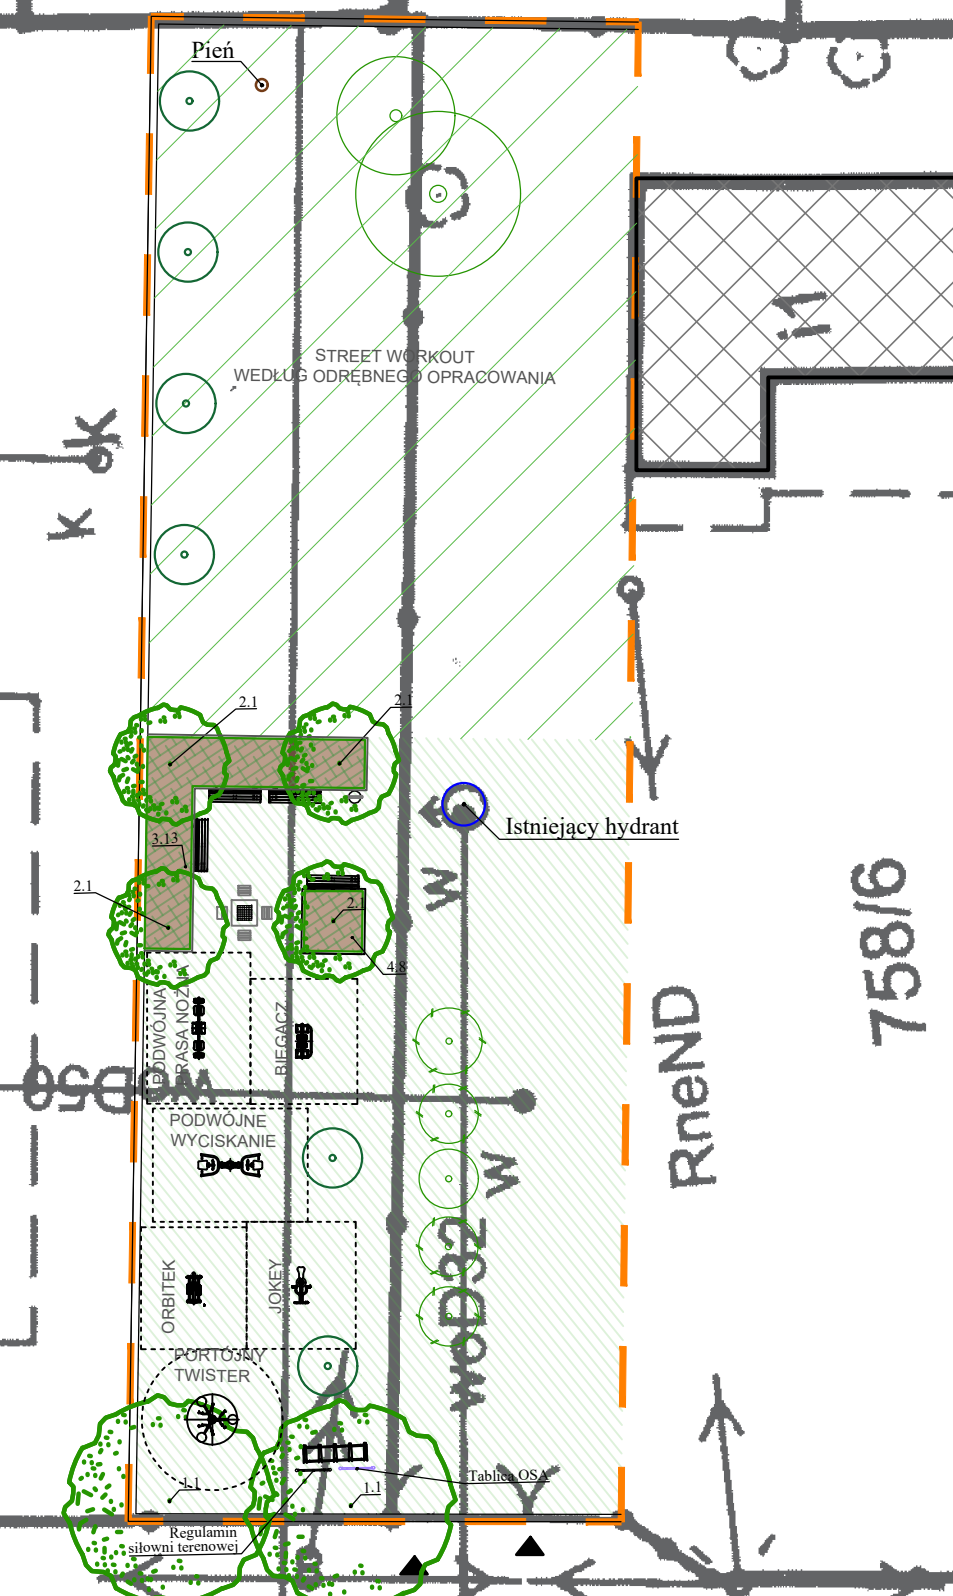

DASTORE DORADZTWO I PROJEKTOWANIE ARCHITEKTURA KRAJOBRAZU <small>Dastore Sp. z o.o.; ul. Kościuszki 13A, 63-400 Ostrow Wielkopolski; tel. 600 078 580; e-mail: biuro@dastore.pl; www: www.dastore.pl REGON: 365332908 NIP: 622 279 65 28</small>		
PROJEKT ZAGOSPODAROWANIA TERENU		
Projekt:	„Otwarta Strefa Aktywności w Latowicach”	
Inwestor:	Gmina Sieroszewice ul.Ostrowska 65, 63-405 Sieroszewice	
Adres inwestycji:	Latowice, 63-405 Sieroszewice, działka nr ewid. 758/6 i 758/10	
Zespół projektowy:	mgr inż. arch. Maria Jastrzębska UAN-8386/75/90	
	mgr inż. Katarzyna Jastrzębska-Domagala	
	mgr inż. arch. kraj. Katarzyna Kątna	
Skala: 1:250	Data opracowania: styczeń 2018	Nr rys. 2
Projekt chroniony ustawą o prawach autorskich. Wszelkie prawa zastrzeżone.		
		Wersja: