



STAROSTA OSTROWSKI
 MINISTERSTWA OCHRONY ŚRODOWISZA I SZYBKOŚCI
 W obszarze opracowania Inid
 dokonano aktualizacji treści mapy z uwzględnieniem
 dokumentu pobioru uzupełnień mapy
 zasoba projektowa w dniu
 i towarzyszący pod nr 5100/Ab/08
 HINIEZA 0398 NIEGA SZYBKOŚĆ DZIAŁA WIAK
 Przekazane oferty budowlane w tym celu
 przeliczeniu ra budowę podjęcie wyliczenia
 i inwestycje i powymiarowej przed
 i upewnienie do wykonywania prac
 Opcja: Nierozwiązana
 Data: 2008-08-22
 ZUS z up. STARSOSTA
 Zofia Nierozwiązana
 Kierownik Projektowy
 Ofcowa Doku nr 1000
 Gendziłowej i Karijowej

ZAKŁAD ARCHITECTURALNY
 SECCETIMO - ZARTORNAKARTYON
 Arch. Paweł Woźniak
 63-400 Ostrow Wielkopolski
 ul. Teatralna 30 tel. 736 00-42
 R. 25 07 600 1 115 032 134 73 97

MAPA SYTUACYJNO-WYSOKOŚCIOWA
 SKALA 1:500

Woj. wielkopolskie
 Powiat : ostrowski
 Gmina : Sieroszewice
 Obręb : Sieroszewice
 Ark. mapy 2 Działka 316/2
 Pow. : 0,1667 ha
 Nr rej. G570 KW 57550
 Właściciel : Gmina Sieroszewice
 Wykonano : dn. 22-08-2007

GEODETA UPRAWNIONY
 Inż. Andrzej Ciupka
 ul. Parkowa 20
 63-400 Ostrow Wlkp.
 N. upr. wzm. 18497

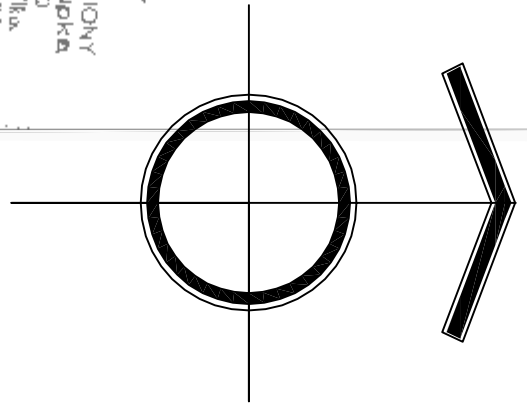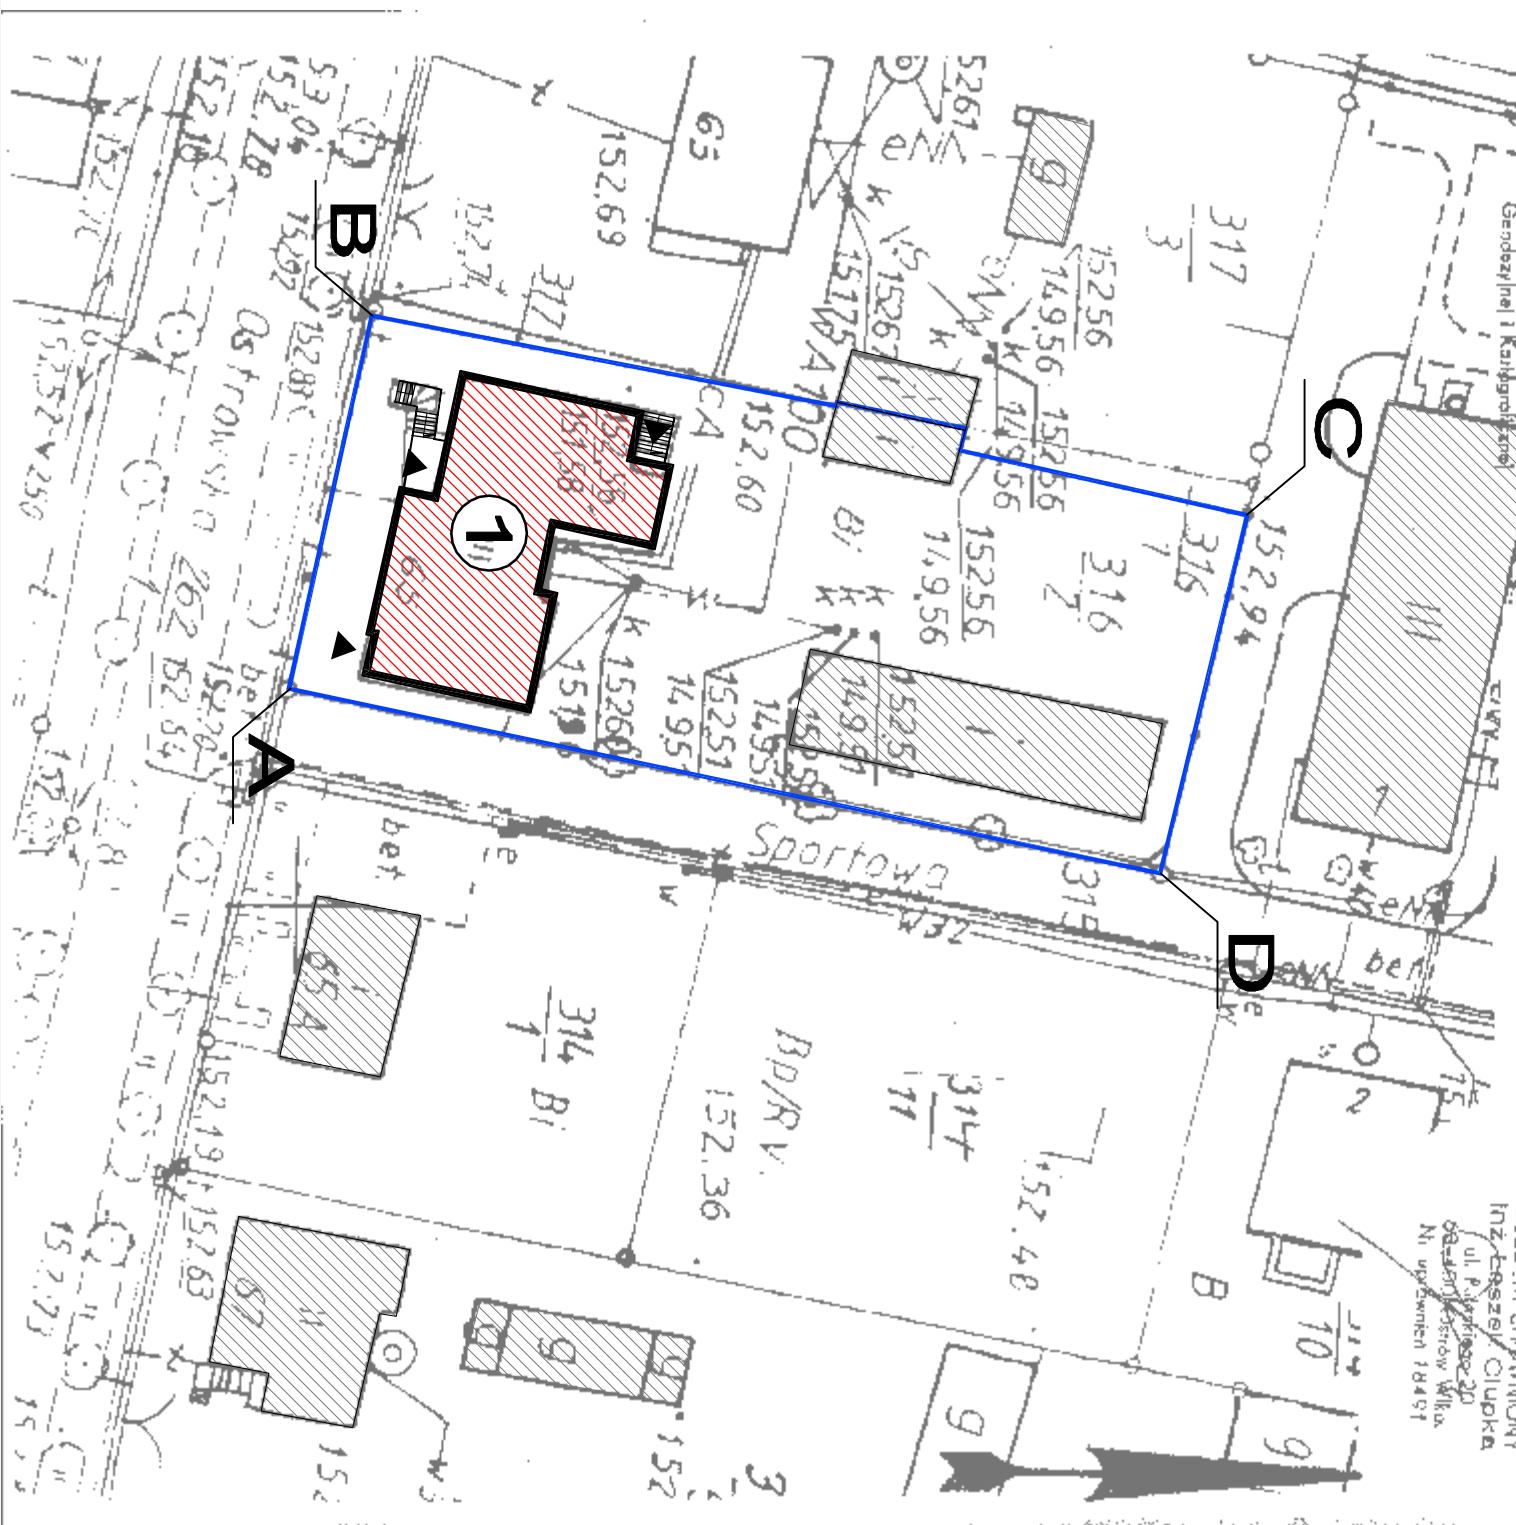

OZNACZENIA:

A	—	Granice opracowania - działki
D	—	Budynki podlegający modernizacji
		Budynki istniejące
		Nawierzchnie utwardzone, chodniki, podjazdy
		Zielen

LEGENDA:

1. Budynki podlegający modernizacji

PLAN ZAGOSPODAROWANIA TERENU

Skala: 1:500

Stadium: PROJEKT BUDOWLANY	Brandz: PROJ. ZAGOSPODAROWANIA DZIAŁKI	Data: SIERPIEŃ 2008
Nazwa obiektu: Budynki Urzędu Gminy w Sieroszewicach		
Adres obiektu: SIEROSZEWICE, ul. Ostrowska 65, dz. nr 316/2		
Projektant: mgr inż. arch. Paweł A. Woźniak upr. nr NB/U/7342/67/98	Podpis:	
Asystent prof.: tech. bud. Anna Ostoj	Podpis:	
ASP-96 ARCHITEKTONICZNE STUDIO PROJEKTOWE mgr inż. arch. PAWEŁ A. WOŹNIAK		
ul. Majdan 1/10, 63-400 Ostrow Wielkopolski, tel. (065) 735 2773, fax. (062) 735 9283, e-mail: asp-96@wp.pl		Rys nr: U1