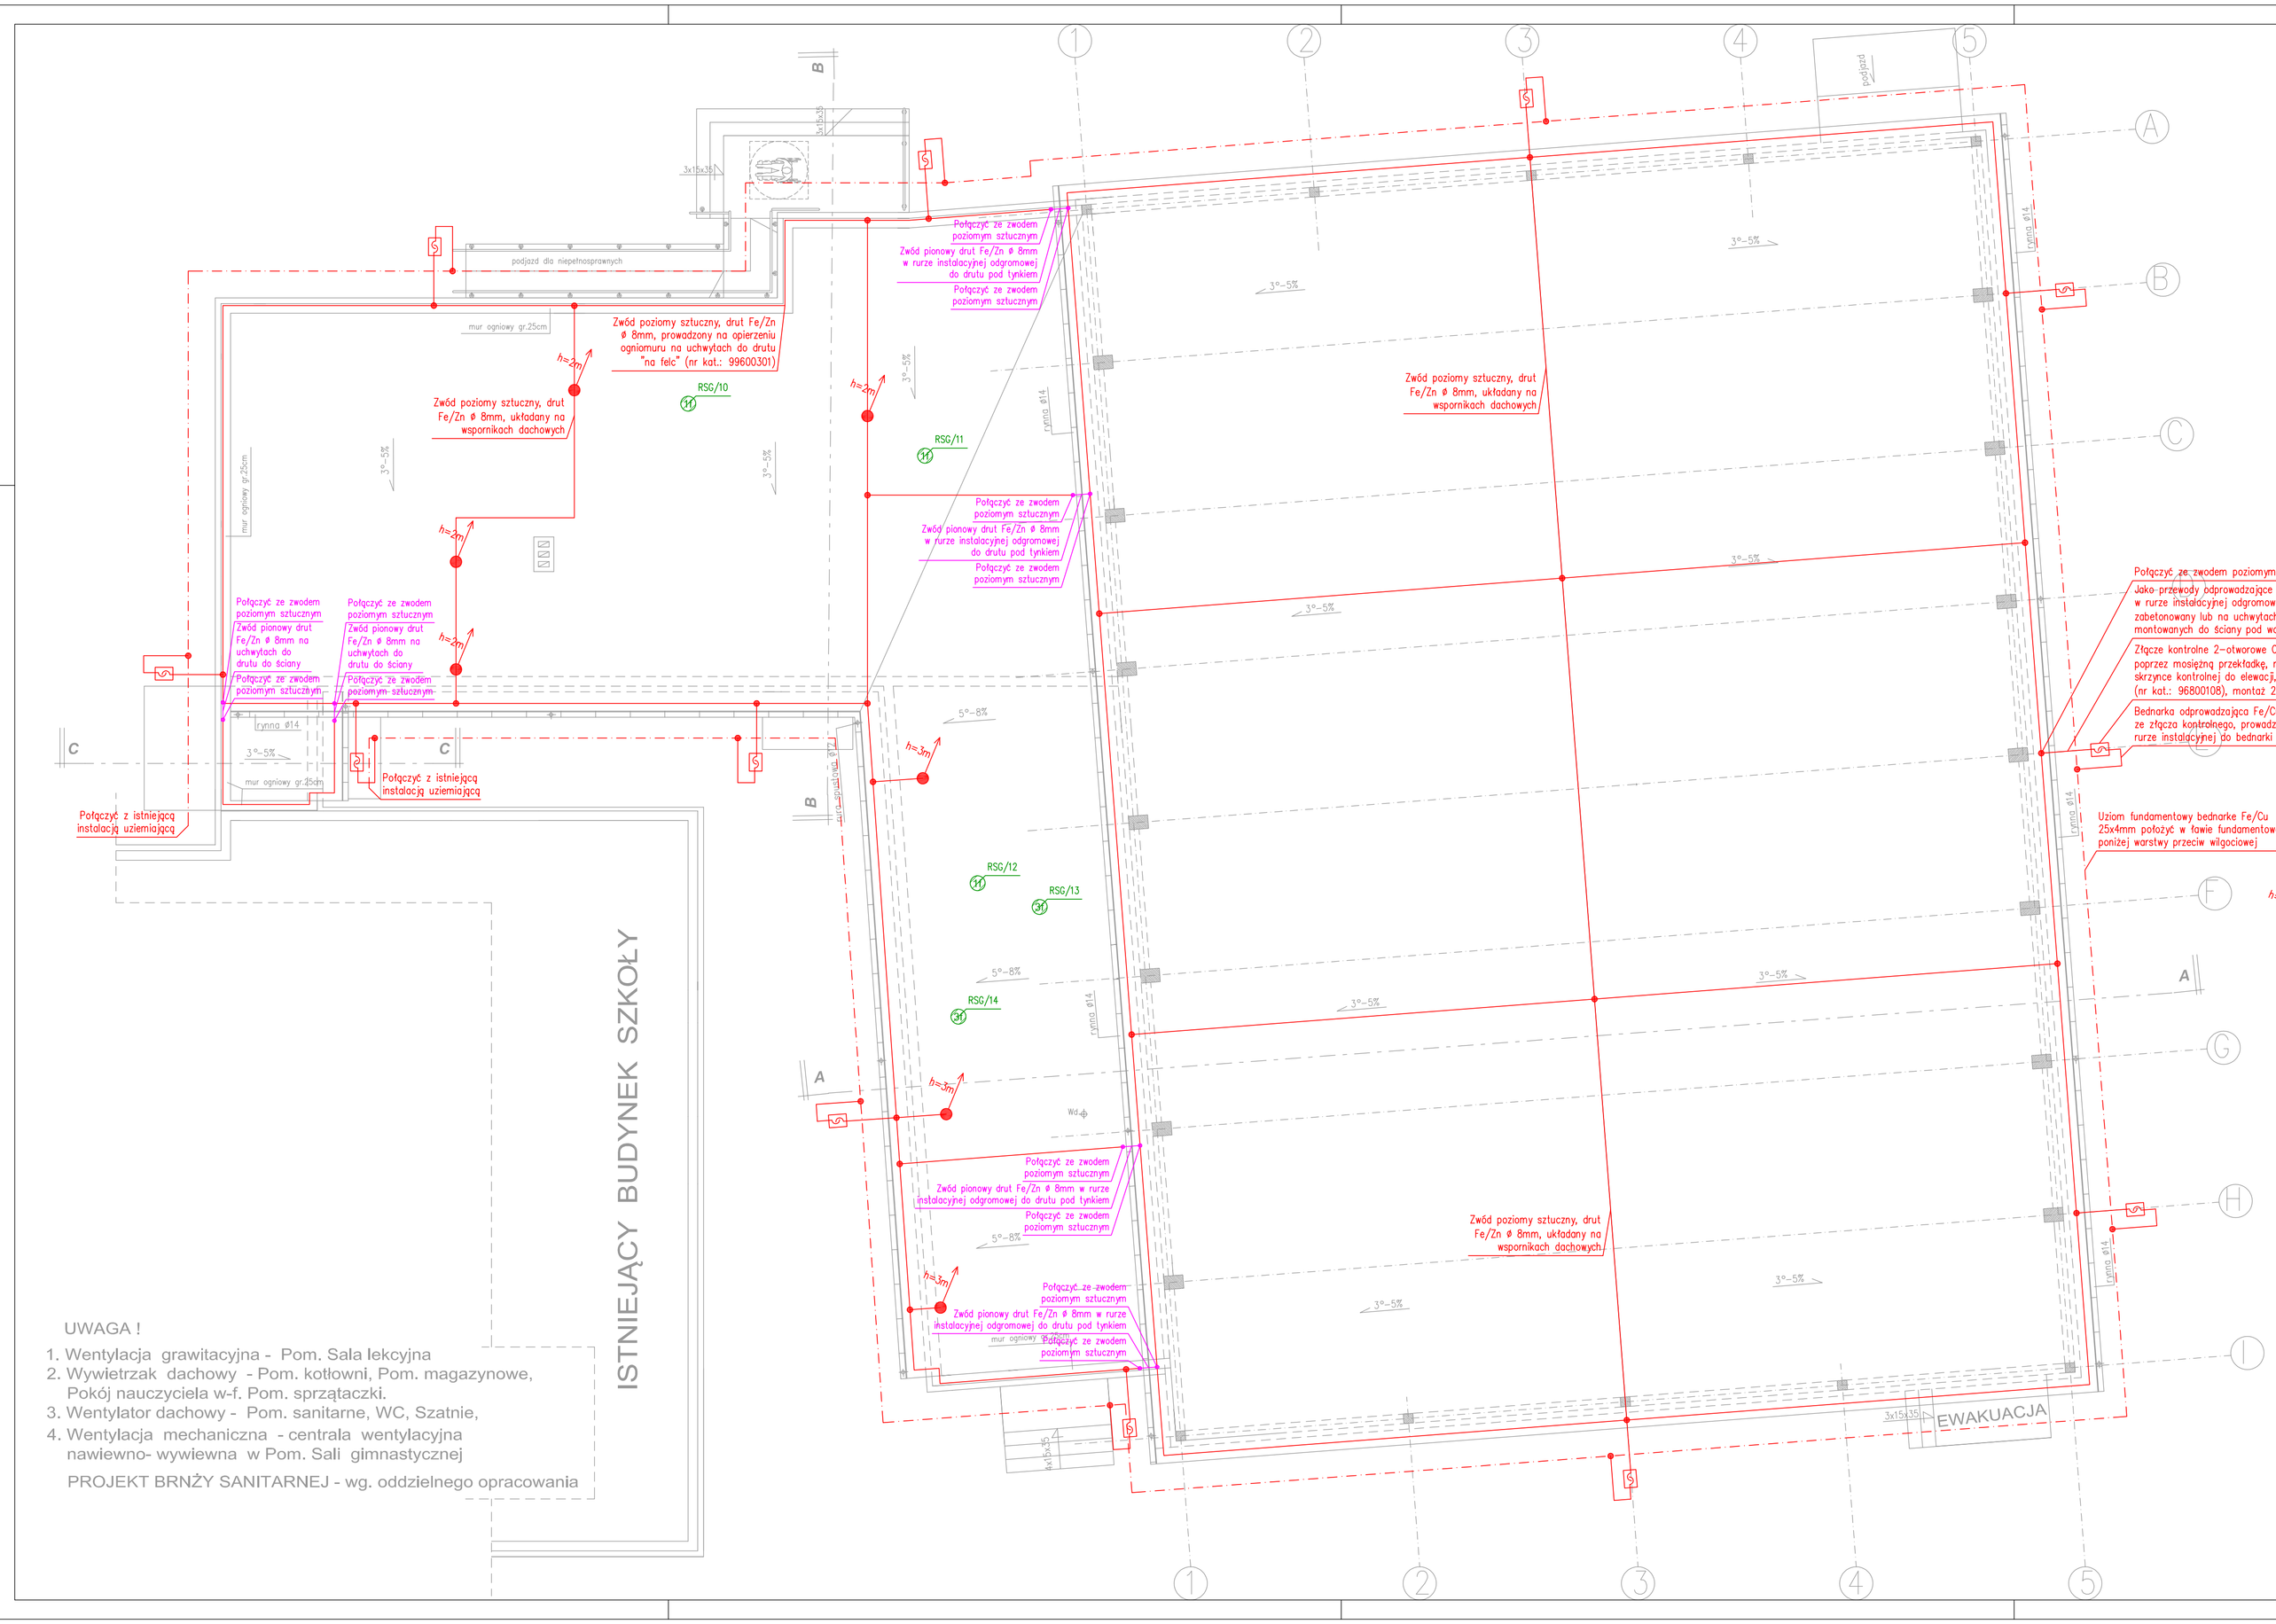

UWAGA:
Oznaczenia i nazwy własne materiałów i produktów służą wyłącznie do opisania minimalnych parametrów technicznych, które powinny spełniać te produkty.

UWAGA 1:
Zachować ciągłość elektryczną wszystkich metalowych części dachu, opierzenia oraz konstrukcji dachu wykorzystanych jako naturalne zwody.

UWAGA 2:
Wykorzystać metalowe zewnętrzne pokrycie dachu/opierzenie jako zwód poziomy naturalny pod warunkiem, że grubość blachy wynosi minimum 0,5mm oraz przekroju poprzecznym 50mm².
Wykonać bocznikowanie opierzenia przewodem L 50mm², taśmą Cu 2x25mm lub taśmą Fe nierdzewna 2x25mm.

NR PRODUKTU **06/2020**	OBIEKT	**ROZBUDOWA BUDYNKU O POMIESZCZENIA SALI GIMNASTYCZNEJ Z ZAPLECZEM**	
ADRES BUDOWY	**Rososzyca, ul. Kaliska**		
INWESTOR	**Urząd Gminy 63-405 Sieroszewice, ul. Ostrowska 65**		
TREŚĆ RYSUNKU	**RZUT DACHU - INSTALACJA ODGROMOWA**		NR RYS. **E02**
BRANŻA ELEKTRYCZNA	STADIUM PROJEKT BUDOWLANY	SKALA **1:100**	DATA Sierpień 2020
PROJEKTANT (Upr. bud. do projektowania bez ograniczeń w spec. instalacyjno-inżynierjnej)	mgr inż. Adam Kurzawski Nr uprawnień 495/88/UW		PODPIS
SPRAWDZAJĄCY (Upr. bud. do projektowania bez ograniczeń w spec. instalacyjno-inżynierjnej)	mgr inż. Roman Grochowski Nr uprawnień WKP/0380/POOE/09		PODPIS

"B U D E X"
ZAKŁAD USŁUG PROJEKTOWYCH
JANUSZ MICHALSKI
63-400 OSTROW WIELKOPOLSKI
ul. CZARNIECKIEGO 63 Telfax 062 736 71 09
adresa email: budex.ostrow @ op.pl

PRAWA AUTORSKIE ZASTRZEŻONE USTAWA Z DN. 4 LUTY 1994r.