


Przekrój A-A 0+000 do 0+400

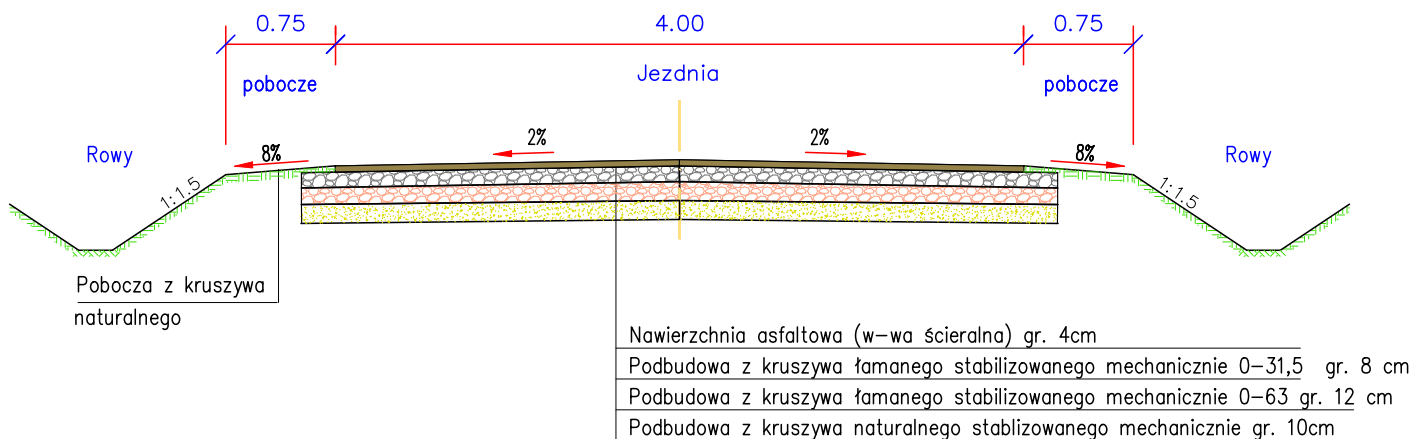

Obiekt: Przebudowa drogi gminnej w miejscowości Sieroszewice ul. Wiśniowa. Etap II				
Rysunek: Przekroje normalne				NR 3
	IMIE, I NAZWISKO	NR UPRAW.	DATA	PODPIS
Projektował	Wiktor Piętka	230/66	2020	
Opracował	mgr inż. Katarzyna Politowicz		2020	
BRANŻA Drogowa	STADIUM bud./wyk.	ROK OPRACOWANIA 2020	NR UMOWY	SKALA 1:50