


## Przekrój A-A 0+000 do 0+570

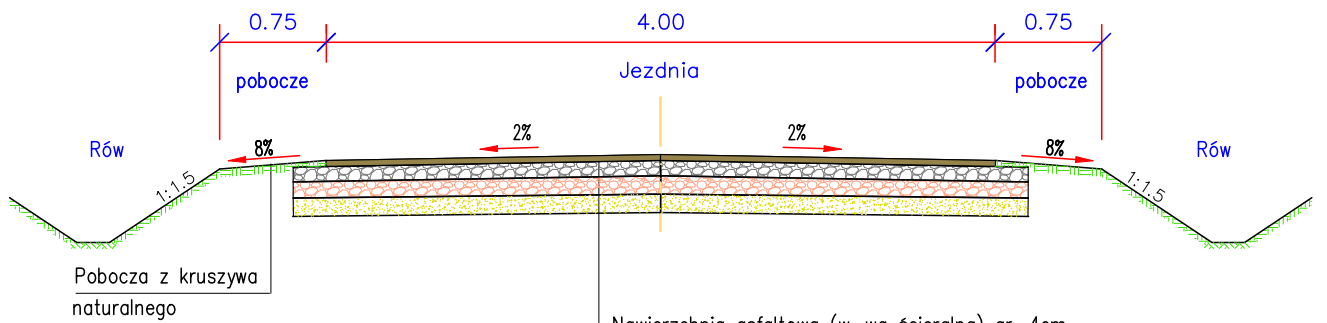

Nawierzchnia asfaltowa (w-wa scieralna) gr. 4cm
Podbudowa z kruszywa łamanego stabilizowanego mechanicznie 0-31,5 gr. 8 cm
Podbudowa z kruszywa łamanego stabilizowanego mechanicznie 0-63 gr. 12 cm
Podbudowa z kruszywa naturalnego stabilizowanego mechanicznie gr. 10cm

<b>Obiekt:</b> Przebudowa drogi gminnej łączącej miejscowości Masanów i Wielowieś				
<b>Rysunek:</b> Przekroje normalne				<b>NR 3</b>
	IMIĘ I NAZWISKO	NR UPRAW.	DATA	PODPIS
Projektował	Wiktor Piętka	230/66	2021	
Opracował	mgr inż. Katarzyna Politowicz		2021	
BRANŻA Drogowa	STADIUM bud./wyk.	ROK OPRACOWANIA 2021	NR UMOWY	SKALA 1:50