


## Przekrój A-A 0+000 do 1+790

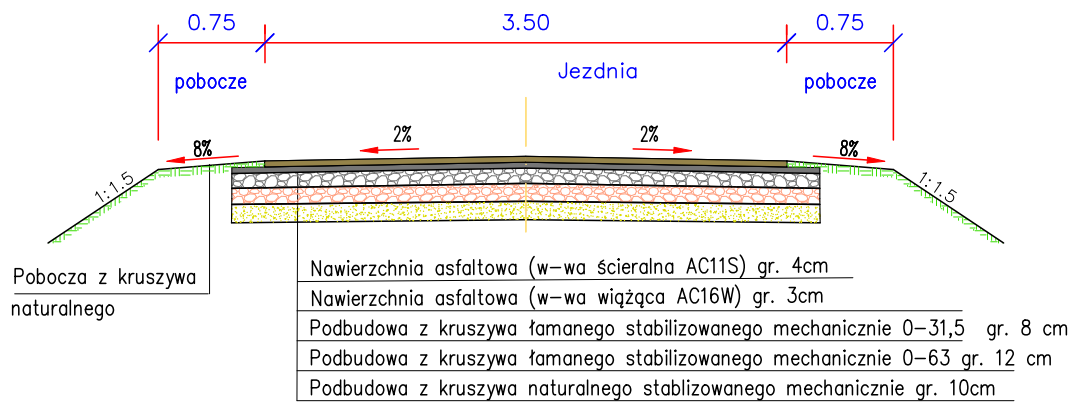

**Objekt: Przebudowa nawierzchni drogi na terenie gminy Sieroszewice w obrębie geodezyjnym 0014 Wielowieś nr dz. 2616**

Rysunek: Przekroje normalne				<b>NR 3</b>
	IMIĘ I NAZWISKO	NR UPRAW.	DATA	PODPIS
Projektował	Wiktor Piętka	230/66	2023	
Opracował	mgr inż. Katarzyna Politowicz		2023	
BRANŻA Drogowa	STADIUM bud./wyk.	ROK OPRACOWANIA 2023	NR UMOWY	SKALA 1:50