



Przekrój normalny ul. Kasztanwa
0+000 – 0+300

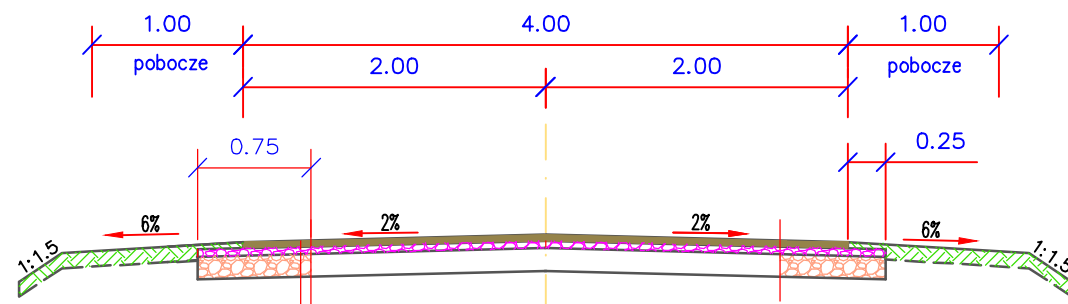


Nawierzchnia z betonu asfaltowego AC 11S 50/70 gr 4cm
 Podbudowa z kruszywa łamanego stabilizowanego mechanicznie 0-31,5mm gr. 5 cm
 Podbudowa z kruszywa łamanego stabilizowanego mechanicznie 0-63,0mm gr. 15 cm
 Pobocza gruntowe

ul. Kwiatowa 0+275 – 0+340

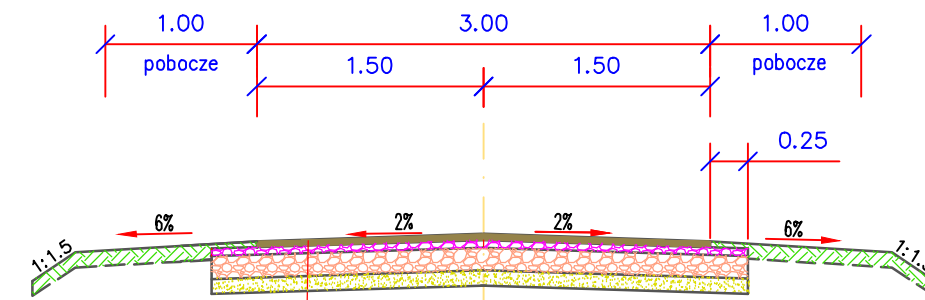

Nawierzchnia z betonu asfaltowego AC 11S 50/70 gr 4cm
 Podbudowa z kruszywa łamanego stabilizowanego mechanicznie 0-31,5mm gr. 8 cm
 Podbudowa z kruszywa łamanego stabilizowanego mechanicznie 0-63,0mm gr. 12 cm
 Podbudowa z kruszywa naturalnego stabilizowanego mechanicznie gr. 10cm
 Pobocza gruntowe

ul. Kasztanwa 0+300 – 0+445
 ul. Kwiatowa 0+000 – 0+275

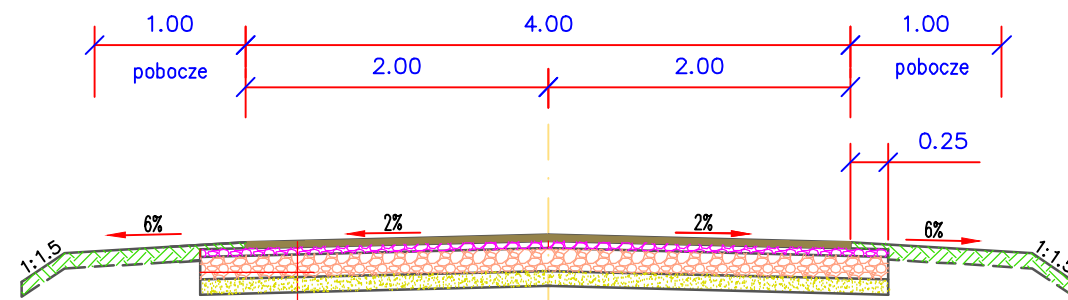

Nawierzchnia z betonu asfaltowego AC 11S 50/70 gr 4cm
 Podbudowa z kruszywa łamanego stabilizowanego mechanicznie 0-31,5mm gr. 8 cm
 Podbudowa z kruszywa łamanego stabilizowanego mechanicznie 0-63,0mm gr. 12 cm
 Podbudowa z kruszywa naturalnego stabilizowanego mechanicznie gr. 10cm
 Pobocza gruntowe

Objekt: Przebudowa nawierzchni ulic gminnych (ul. Kasztanowa, ul. Kwiatowa) w Sieroszewicach				
Rysunek: Przekrój normalny				NR 3
	IMIĘ I NAZWISKO	NR UPRAW.	DATA	PODPIS
Projektował	Wiktor Piętka		2013	
Opracował	inż. Rafał Świątek		2013	
Opracował				
BRANŻA Drogowa	STADIUM bud./wyk.	ROK OPRACOWANIA 2013	NR UMOWY	SKALA 1:50