



RZUT PRZYZIEMIA

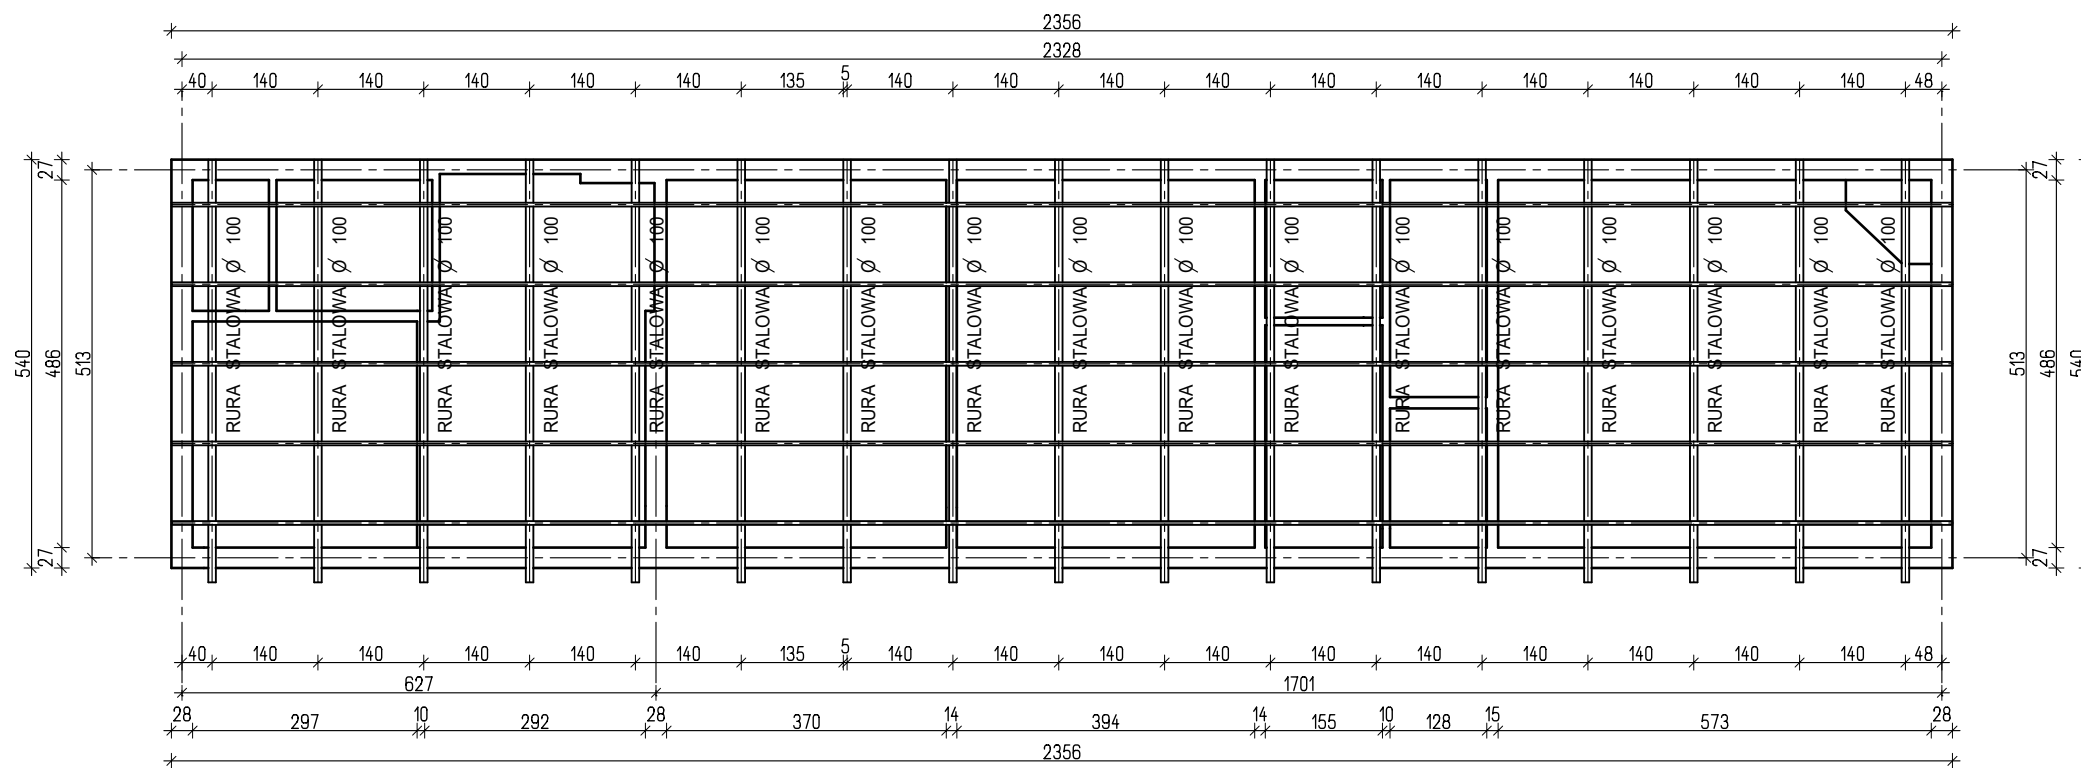

RZUT KONSTRUKCJI DACHOWEJ

ZESTAWIENIE POWIERSZCZNI			
Lp.	R.POMIESZCZENIA	RODZ.POSADZKI	pol.pow. m
0.1	SZATNIA SĘDZIEGO	PŁYTKI	26,85
0.2	TOALETA	PŁYTKI	3,60
0.3	PRZEDSIONEK	PŁYTKI	4,55
0.4	TOALETA	PŁYTKI	2,35
0.5	TOALETA	PŁYTKI	2,82
0.6	SZATNIA	PŁYTKI	19,14
0.7	PRYSZNICE	PŁYTKI	17,98
0.8	SZATNIA	PŁYTKI	14,13
0.9	POM. MAGAZYNOWE		14,39
SUMA			105,81

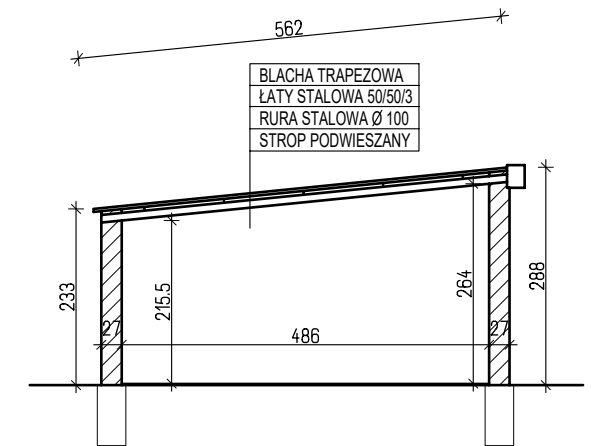

PRZEKRÓJ

PROJEKT BUDOWLANY		NR RYS. 1
OBIEKT: REMONT SZATNI NA GMINNYM STADIONIE W SIEROSZEWICACH ADRES: SIEROSZEWICE, DZ. NR 906 BRANŻA: BUDOWLANA TREŚĆ: RZUT PRZYZIEMIA, KONSTRUKCJI DACHOWEJ ORAZ PRZEKRÓJ - INWENTARYZACJA		
PROJEKTANT	mgr inż. WOJCIECH LEPSZY UPR. PROJEKTANT I KIEROWNIK BUDOWY W SPECJALNOŚCI ARCHITEKTONICZNEJ I KONSTRUKCYJNO - BUDOWLANEJ UAN 8386/62.63/90	
ASYSTENT	mgr inż. arch. FILIP KASPRZAK	
SKALA 1:100		MARZEC 2019 r.