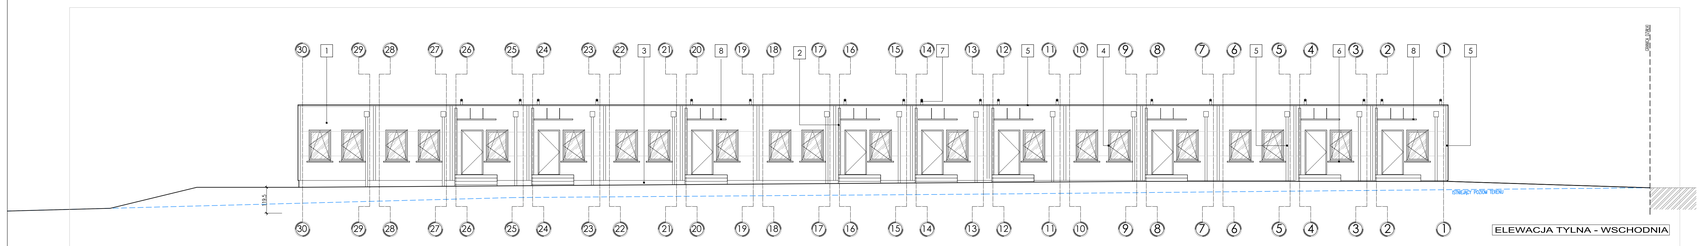

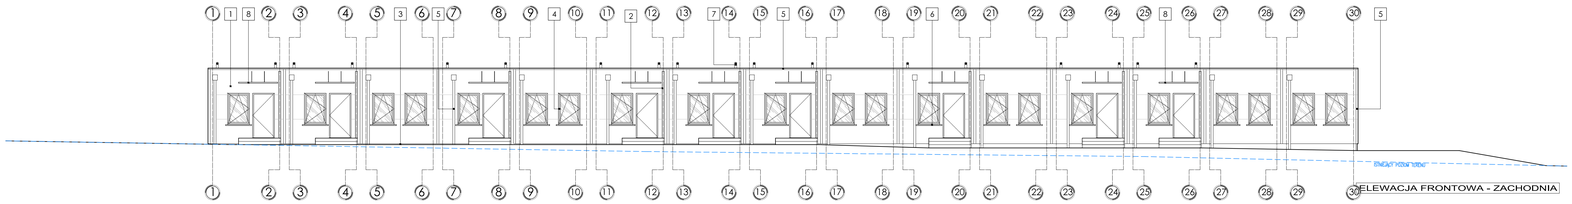

LEGENDA (KOLORYSTYKA):

OZN.	NAZWA	KOLOR/FAKTURA/ILOŚĆ
1	ŚCIANA ZEWNĘTRZNA PŁYTA WARSTWOWA	kolor: jasnoszary
2	KONSTRUKCJA STALOWA Z WYPEŁNIENIEM POLIWĘGLANAM KOMÓRKOWYM	stal: ciemnoszary poliwęglan: miksciny
3	CORÓB - PLYTY BETONOWE	kolor: naturalny jasszary
4	STOLARKA OKIENNA PROFILE PCV STOLARKA DRZWOWA STAL MAL. PROSZKOWO	kolor: jasnoszary
5	RURY SPUSTOWE, KOSZE ŚCIEKOWE, OBRÓBKI BLACHA STALOWA POMALOWANA	kolor: jasnoszary
6	PARAPET ZEWNĘTRZNY BLACHA STALOWA POMALOWANA	kolor: ciemnoszary
7	NADAŻY KOMIKOWE PCV LUB STAL	kolor: jasnoszary
8	DASZEK, KONSTRUKCJA STAL MAL. PROSZK. POKRYCIE - POLIWĘGLAN KOMÓRKOWY	stal: ciemnoszary poliwęglan: miksciny
9	SYSTEMOWE OBRÓBKI BLACHARSKIE PŁYT WARSTWOWYCH	kolor: jak płyta warstwowa

UWAGI:
1. PRZEDSTAWIONE KOLORY MAJĄ CHARAKTER POGLĄDOWY – DOKŁADNE ODWZOROWANIE BARWY I FAKTURY WG WZORNIKA PRODUCENTA
2. WYMIARY ELEWACJI I OTWORÓW OKIENNYCH NALEŻY WYSZUKAĆ NA PODSTAWIE PRÓBEK I/LUB W UZGODNIENIU Z PROJECTANTEM

Nazwa inwestycji:	BUDOWA BUDYNKU WIELORODZINNEGO-SOCJALNEGO Sierozewice, dz. nr: 249/2 obręb: 0011 - Sierozewice, j.ewidencyjna: 301707_2
Adres:	
Inwestor:	GMINA SIEROSZEWICE ul. Ostrowska 65 63-405 Sierozewice
Jednostka projektowa:	DOMAR Budownictwo Architektura Sp.z.o.o. Sp.k. ul. Ostrowska 65, 63-405 Sierozewice T: +48 62 50 35 7; +48 62 726 1378 biuro@domar-odolanow.pl www.domar-odolanow.pl

	Imię i nazwisko:	Numer uprawnień:	specjalność:	podpis / data:
Projektant architektura:	mgr inż. arch. Andrzej Rzepkowicki	44/WPOKU/2012	architekt.	
Sprawdzający architektura:	mgr inż. arch. Przemysław Wojciechowski	85/WPOKU/Lub/2011	architekt.	
Opracowanie:	mgr inż. arch. Agnieszka Kamińska	-	-	

Branża:	A R C H I T E K T U R A	Etap:	PROJEKT BUDOWLANY

Nazwa rysunku: ELEWACJE WSCHODNIA I ZACHODNIA

Data opracowania:	Kartusz:	data:	skala:	format rysunku:	numer zlecenia /
	-	WRZESIEŃ 2019	1:100	A4	

Uwagi: ZASTRZEGA SIĘ WSZELKIE PRAWA WYNIKAJĄCE Z USTAWY O PRAWIE AUTORSKIM. NINIEJSZY RYSUNEK NIE MOŻE BYĆ W CAŁOŚCI LUB W CZĘŚCI PRZEKSTAŁCANY, UDUPEŁNIONY LUB DOSTARCZONY KONKUROWEK, BEZ PISEMNEJ ZGODY AUTORA.