



LEGENDA (KOLORYSTYKA):

OZN.	NAZWA	KOLOR/FAKTURA/ILOŚĆ
1	ŚCIANA ZEWNĘTRZNA PŁYTA WARSTWOWA	kolor: jasnoszary
2	KONSTRUKCJA STALOWA Z WYPEŁNIENIEM POLIWĘGLANEM KOMOROWYM	stal :ciemnoszary poliwęglan : mleczny
3	COKÓŁ - PŁYTY BETONOWE	kolor: naturalny j.szary
4	STOLARKA OKIENNA PROFILE PCV STOLARKA DRZWIOWA STAL MAL. PROSZKOWO	kolor: jasnoszary
5	RURY SPUSTOWE, KOSZE ZLEWOWE, OBRÓBKI BLACHA STALOWA POWLEKANA	kolor: jasnoszary
6	PARAPET ZEWNĘTRZNY BLACHA STALOWA POWLEKANA	kolor: ciemnoszary
7	NASADY KOMINIOWE PCV LUB STAL	kolor: jasnoszary
8	DASZEK, KONSTRUKCJA STAL MAL. PROSZK. POKRYCIE - POLIWĘGLAN KOMOROWY	stal: ciemnoszary poliwęglan: mleczny
9	SYSTEMOWE OBRÓBKI BLACHARSKIE PŁYT WARSTWOWYCH	kolor: jak płyta warstwowa

UWAGI
 1. PRZEDSTAWIONE KOLORY MAJĄ CHARAKTER POGLĄDOWY - DOKŁADNE ODWZOROWANIE BARWY I FAKTURY WG WZORNIKA PRODUCENTA
 2. OSTATECZNY DOBÓR KOLORYSTYKI TYNKÓW WYKONAĆ NA PODSTAWIE PRÓBEK 1x1M W UZGODNIENIU Z PROJEKTANTEM

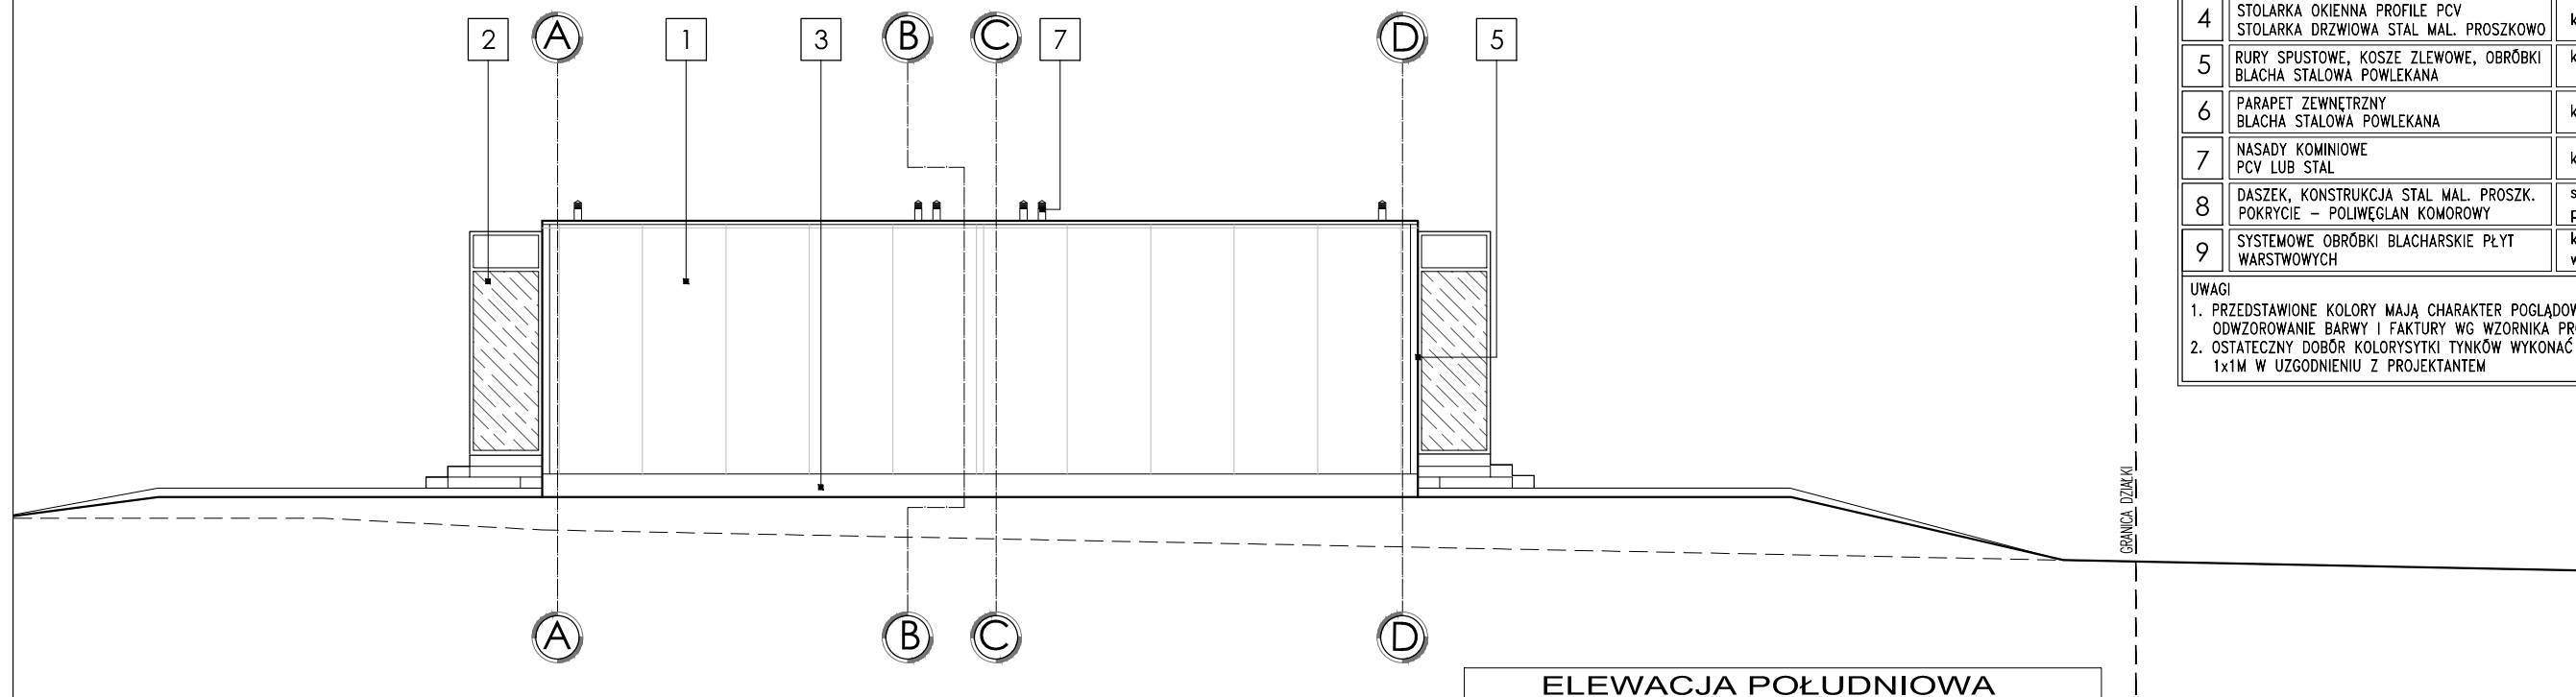

ELEWACJA POŁUDNIOWA

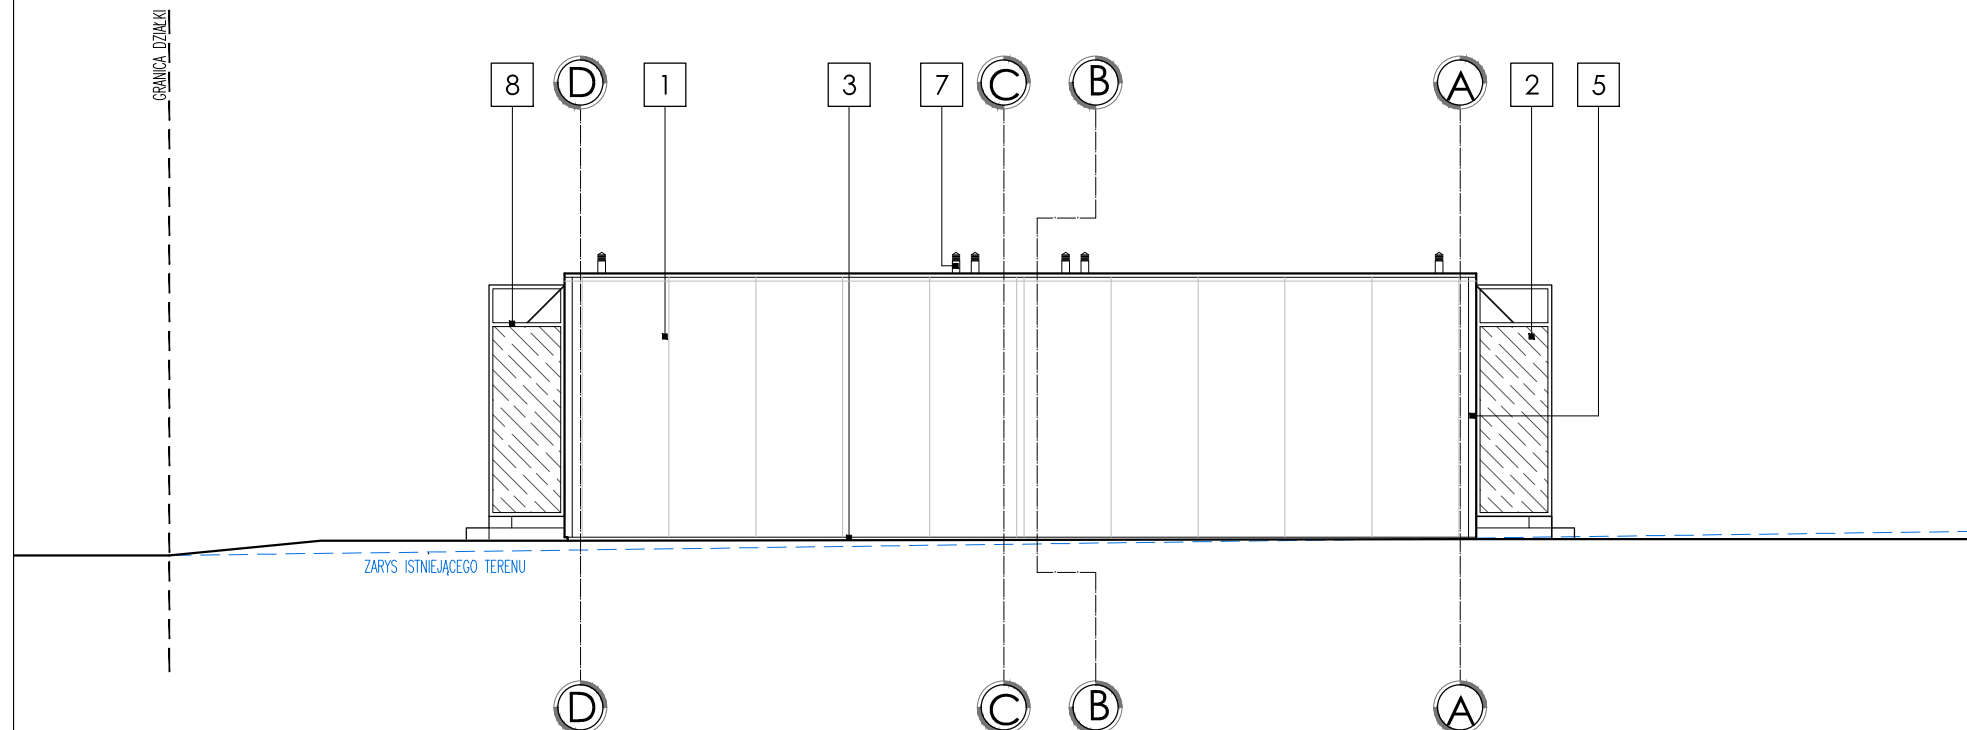

ELEWACJA PÓŁNOCNA

Temat: BUDOWA BUDYNKU WIELORODZINNEGO-SOCJALNEGO
 Sieroszewice, dz. nr: 249/2
 Adres: obręb: 0011 - Sieroszewice, j.ewidencyjna: 301707_2
 Inwestor: GMINA SIROSZEWICE
 ul. Ostrowska 65
 63-405 Sieroszewice
 Jednostka projektowa: DOMAR Budownictwo Architektura Sp.z.o.o. Sp.k.
 ul. Strumykowa 30, 63-400 Ostrów Wielkopolski
 T. +48 62 501 35 30 F. +48 62 735 16 94
 architektura@domar-ostrow.pl
 www.domar-ostrow.pl
 Branża: ARCHITEKTURA Etap: PROJEKT BUDOWLANY
 Temat rysunku: ELEWACJA POŁUDNIOWA I PÓŁNOCNA
 Dane rysunku: format: - data: WRZESIEŃ 2019 skala: 1:100 numer rysunku: A5 numer strony: -
 Uwaga: ZASTRZEGA SIĘ WSZELKIE PRAWA WYNIKAJĄCE Z USTAWY O PRAWIE AUTORSKIM. NINIEJSZY RYSUNEK NIE MOŻE BYĆ W CAŁOŚCI LUB W CZĘŚCI PRZERYŚLOWANY, UZUPEŁNIONY LUB ODSTĄPIONY KOMUKOLWIEK, BEZ PISEMNEJ ZGODY AUTORA.