



ZESTAWIENIE ELEMENTÓW			
NR.	NAZWA	OPIS	ILOŚĆ
1	PO	SWIETLIK DACHOWY 100X100CM	10
2	WN	WENTYLATOR NAWIEWNY	10
3	WW	WENTYLATOR WYWIEWNY	10
4	WD	WPUST DACHOWY	5

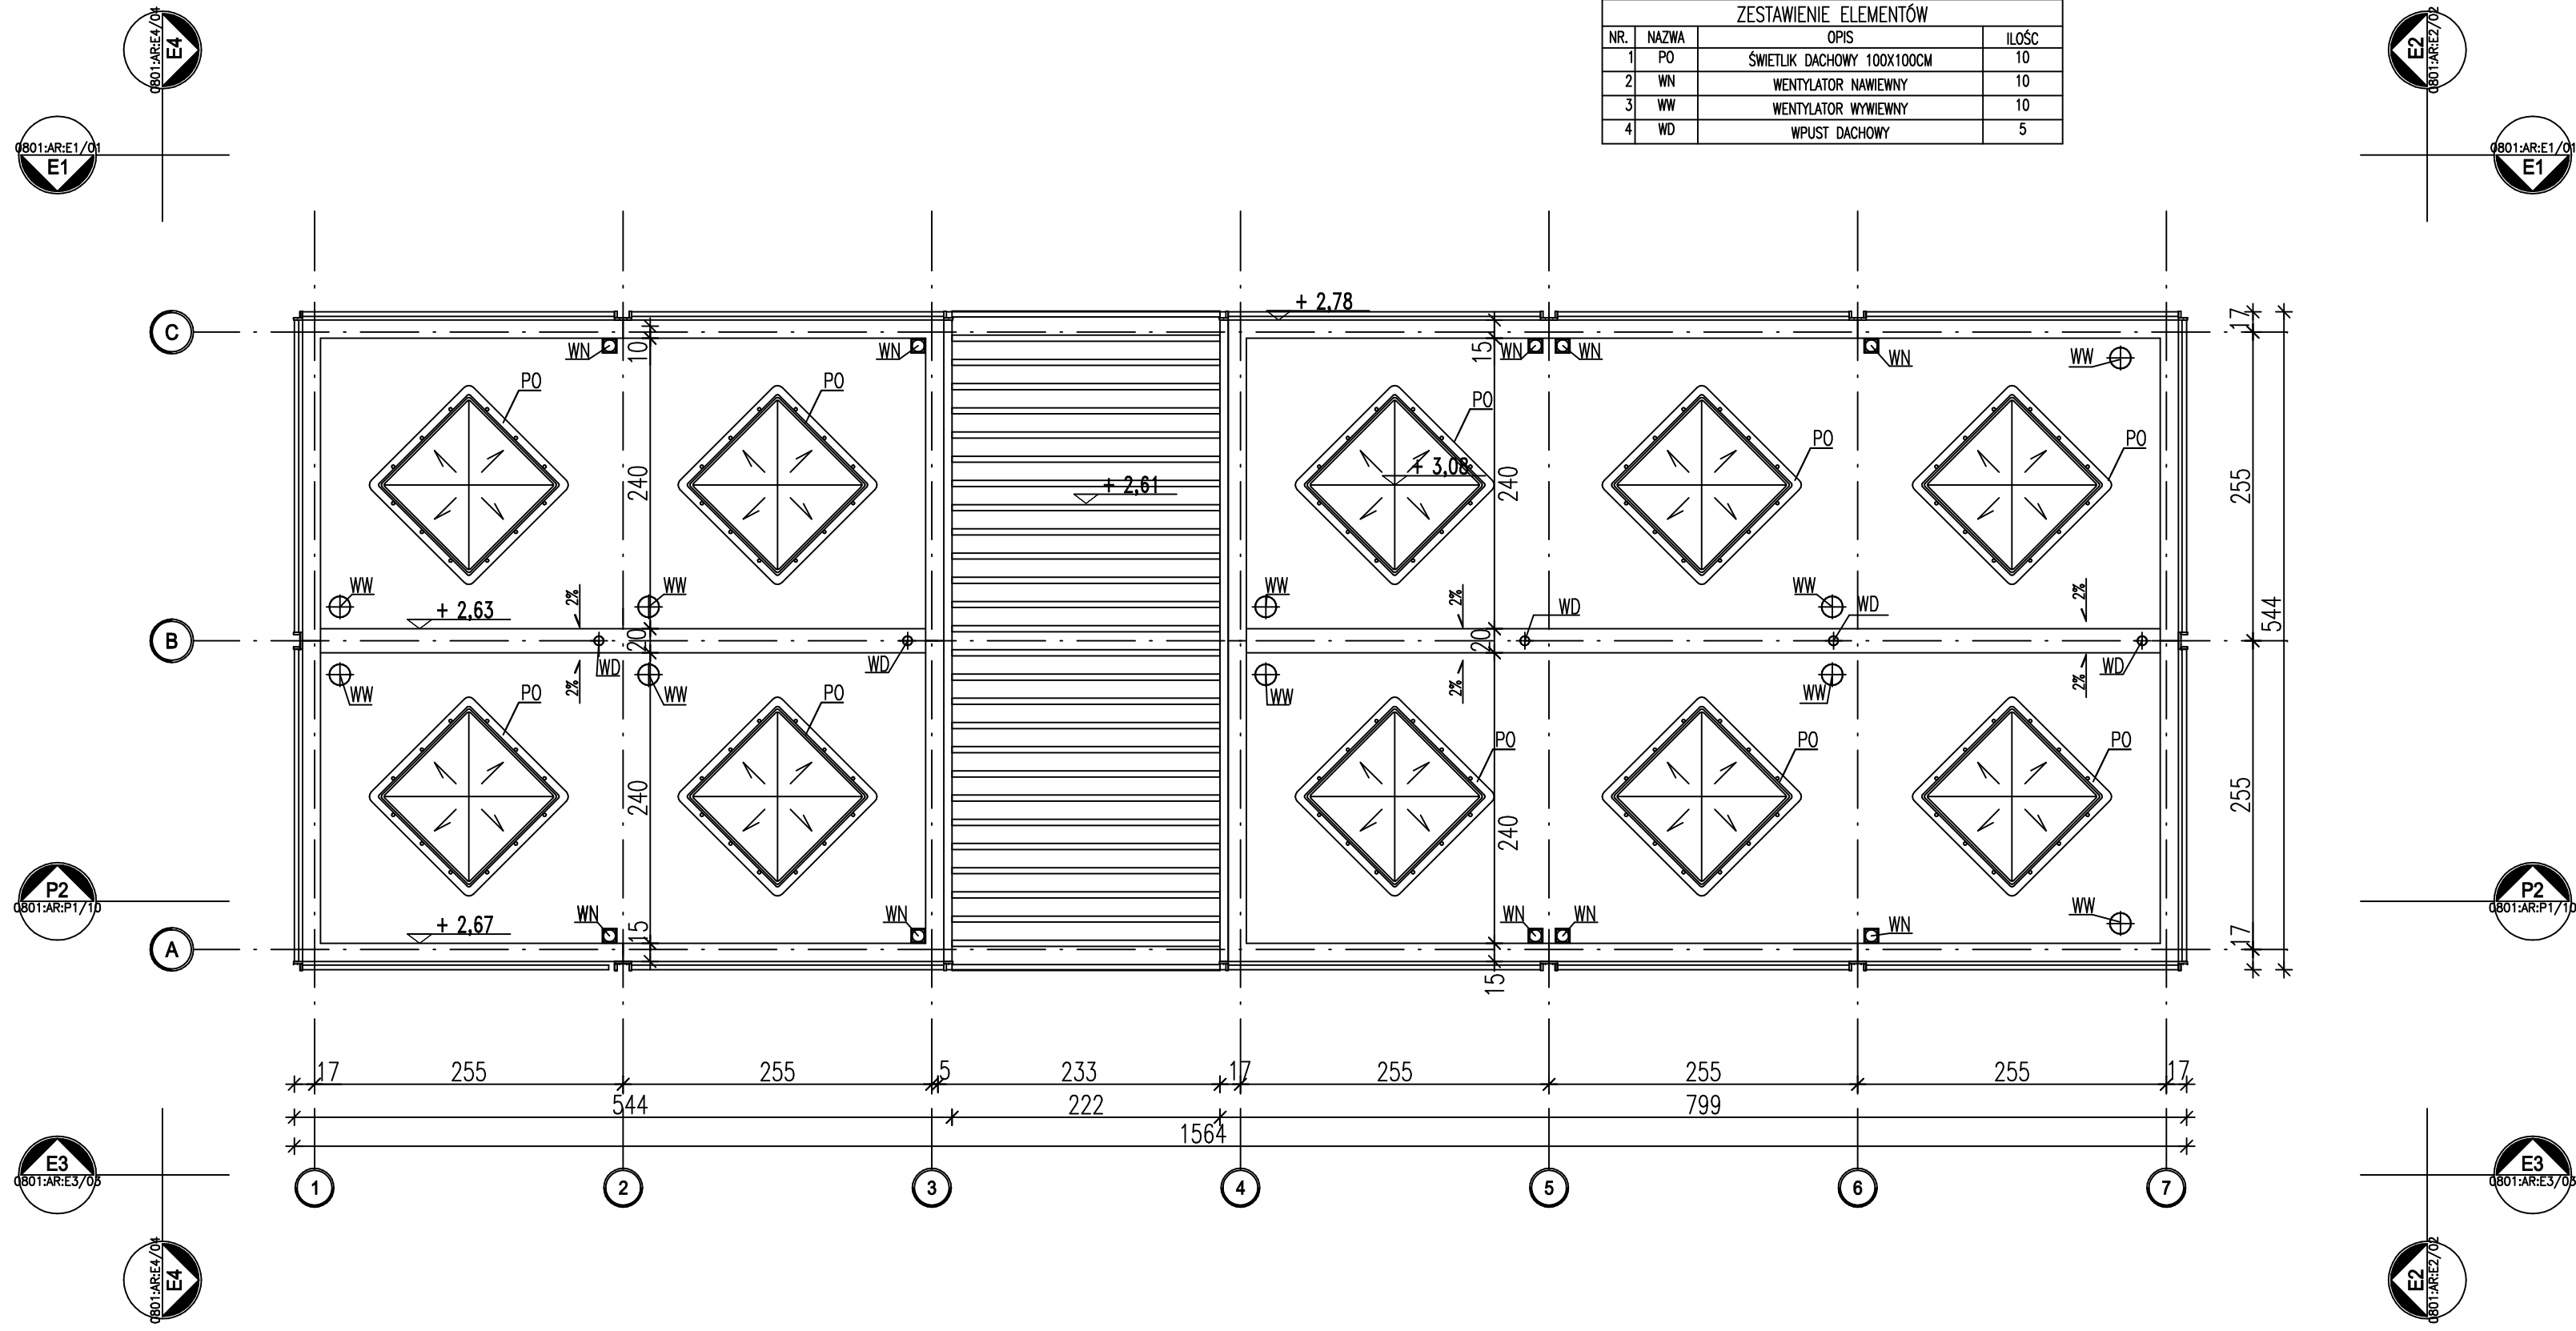

ZADANIE	KOMPLEKS BOISK SPORTOWYCH WRAZ Z ZAPLECZEM "MOJE BOISKO ORLIK 2012"		JEDNOSTKA PROJEKTOWA	INWESTPROJEKT	
ADRES	SIEROSZEWICE, UL. SPORTOWA			62-800 KALISZ, AL. WOLNOSCI 17	
FAZA	ADAPTACJA	AUTOR ADAPTACJI	techn. Jan Dziadek Upr. Nr GT-40/76/P11	DATA	STYCZEŃ 2010
		AUTOR ADAPTACJI	inż. Wojciech Kinastowski Upr. Nr BN/10.9/5/79	NR RYS.	RYS.BZ-5

zadanie:  
**ORLIK 2012**  
 MODUŁOWY SYSTEM ZAPLECZA BOISK SPORTOWYCH

inwestor: **WYKONANO NA ZAMÓWIENIE MINISTERWA SPORTU**

generalny projektant/wykonawca projektu:  
**Kulczyński Architekt**  
  
 sp. z o.o.  
 UL. ZGODA 4 m. 2, 00-018 WARSZAWA  
 tel./fax 827 29 18 tel. 828 22 00

autorzy: projektant generalny: arch. Bogdan Kulczyński St-290/82, MKIS25/AW/W/87 projektanci: arch. Marek Michałowski MA/012/03, MA-1480	temat rysunku: <b>WERSJA STANDARD +          RZUT DACHU</b>
--	--

opracował:	arch. Barbara Kolibabska	branża:	ARCHITEKTURA
sprawdził:	arch. Maksymilian Ziolkowski SW-11/2004; MA-1859	faza:	PROJEKT ARCHITEKTONICZNO-BUDOWLANY

nr projektu:	indeks fazy:	obiekt:	nr rysunku:	rewizja:	data edycji:	arkusz:	skala:
08.01	ABW	S+	AR-02-06	PZ	09.02	1/1	1:50