




KOL. K-4.1  
RUR. T-4

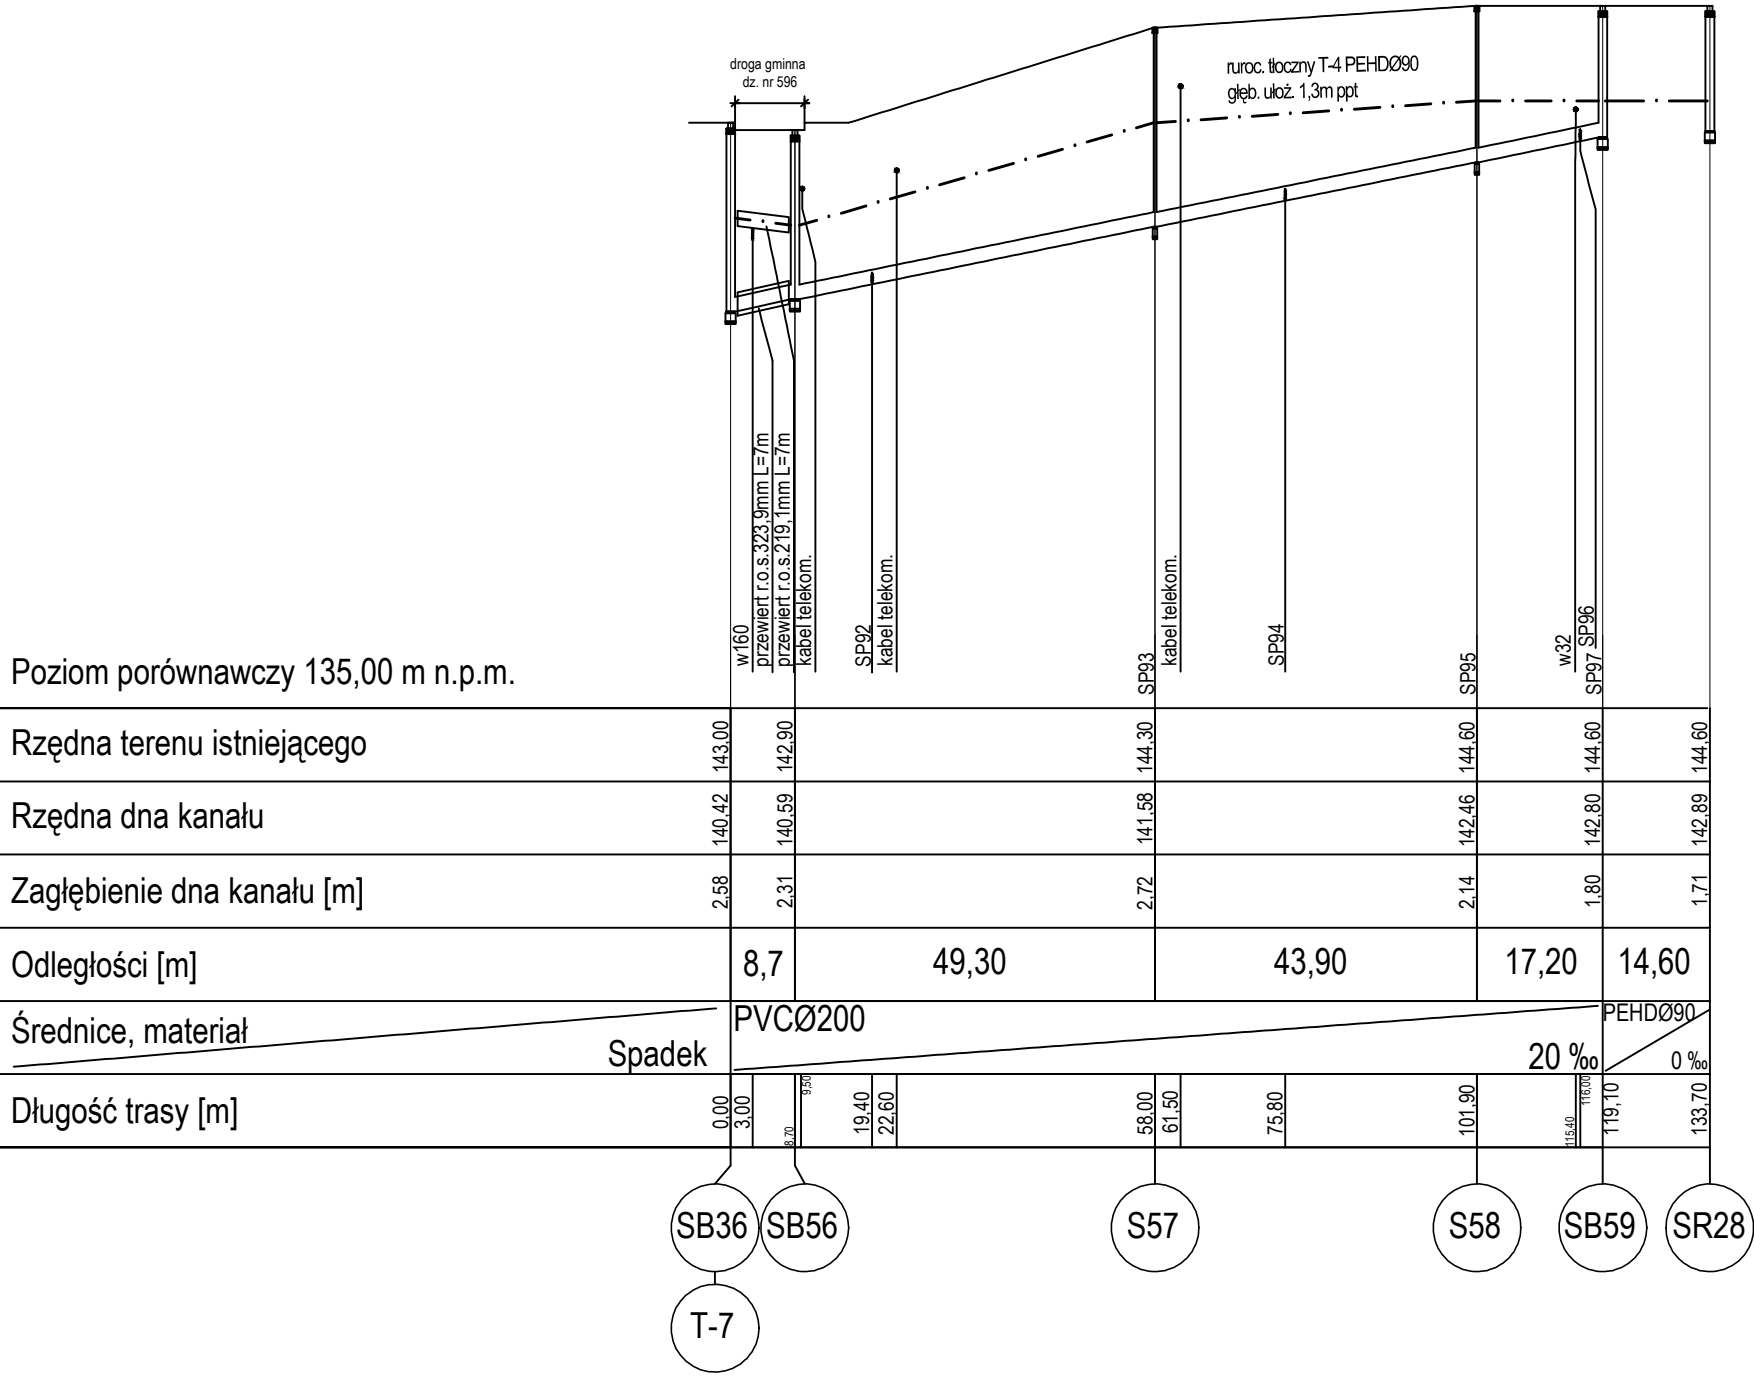


KOL. K-4.2

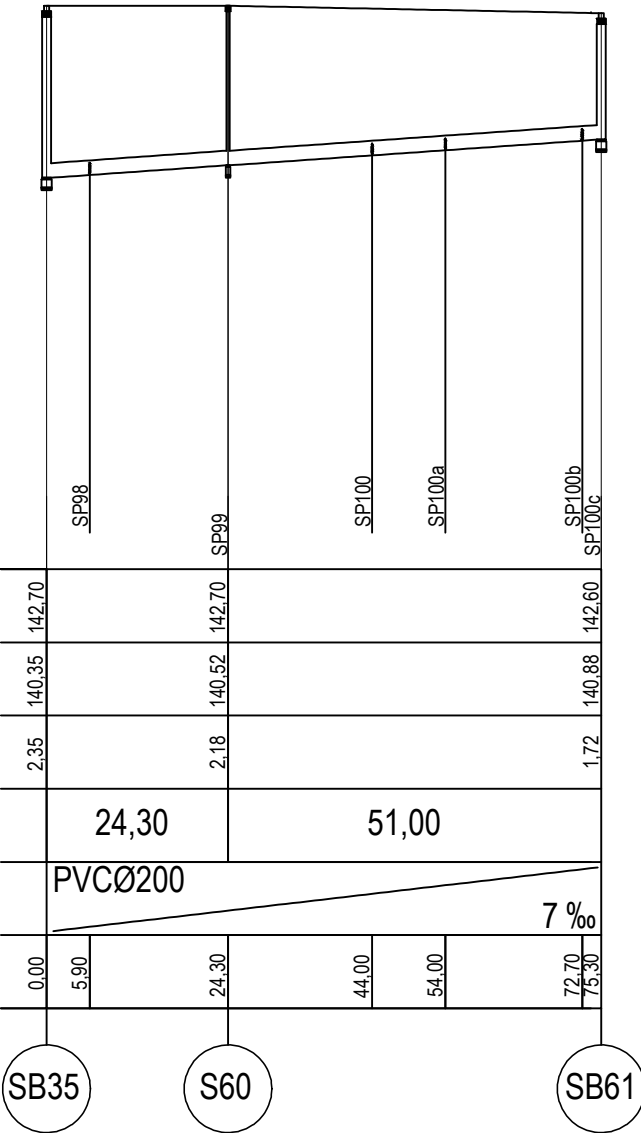

KOL. K-4.3

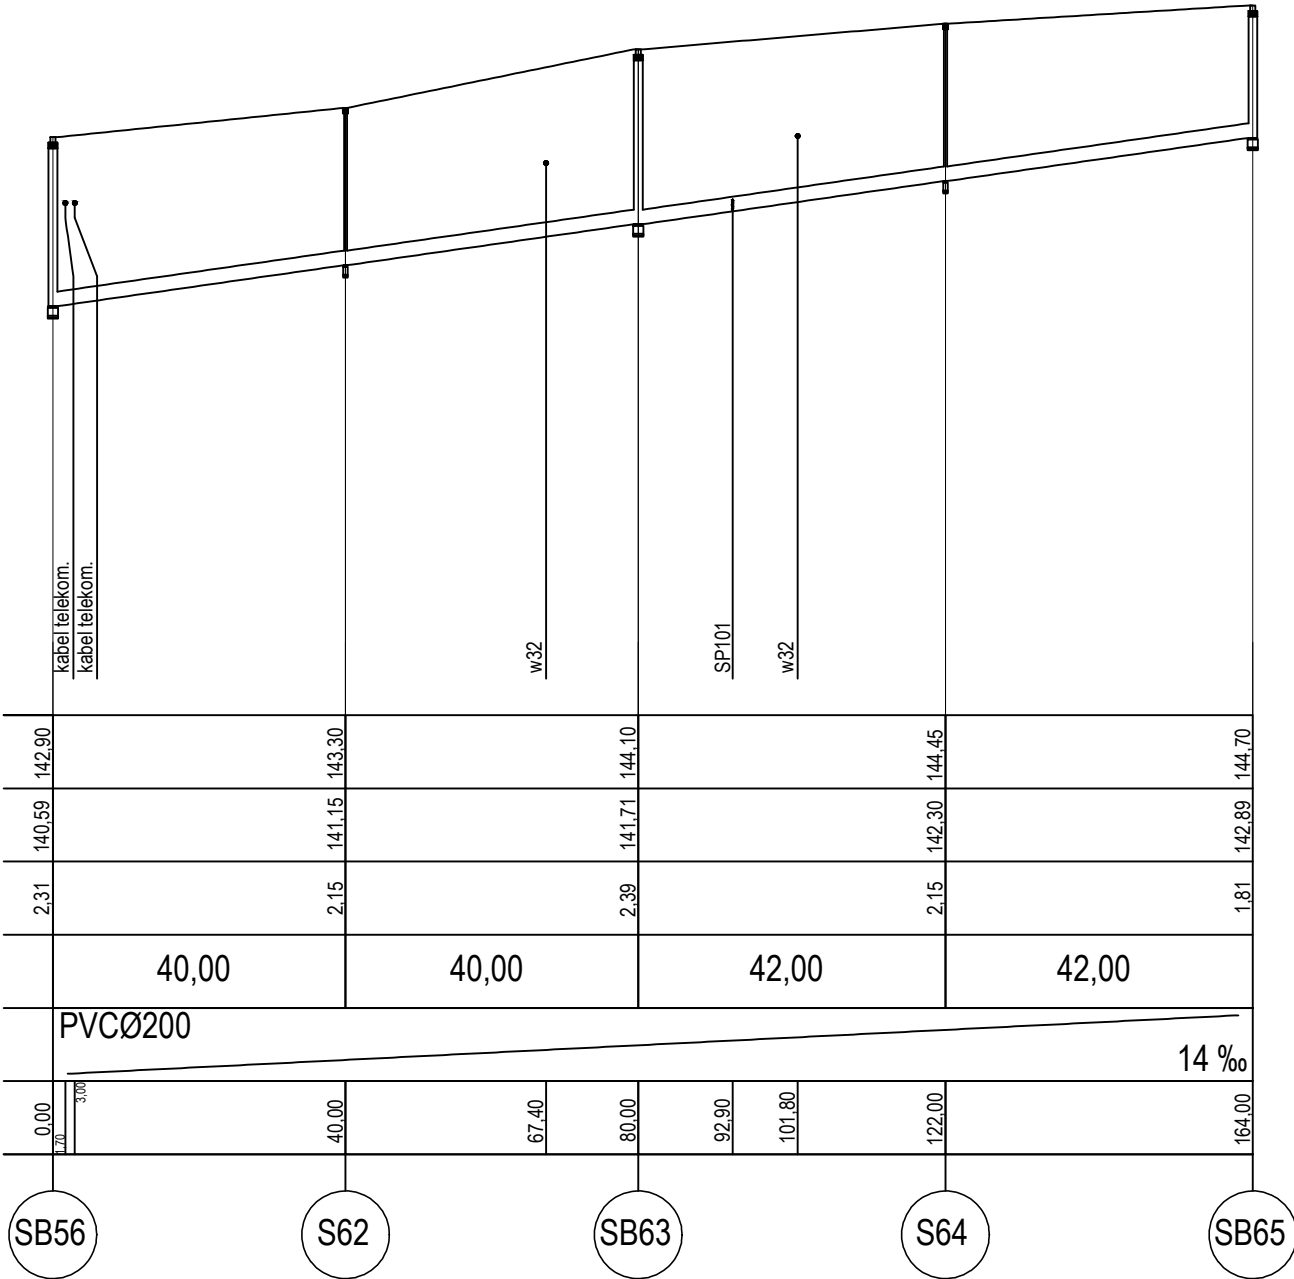

KOL. K-4.4

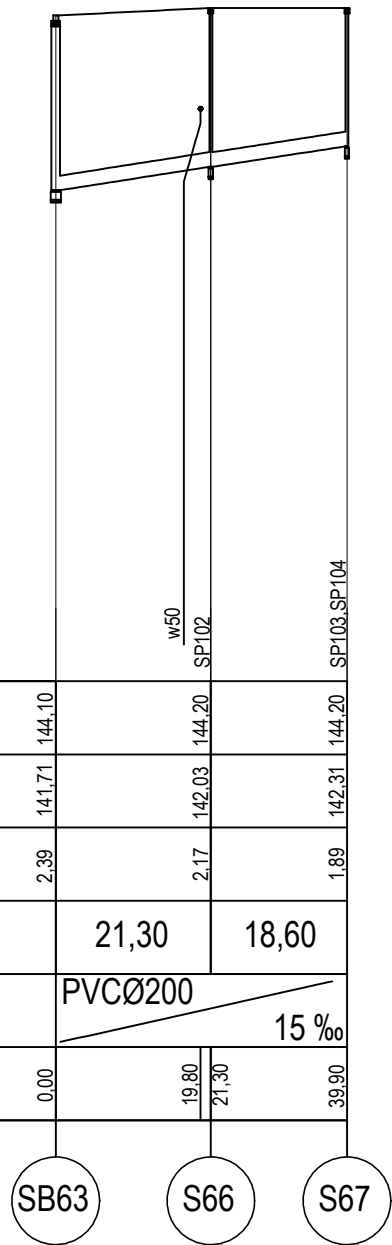

Inwestor: Gmina Sieroszewice ul. Ostrowska 65 63-405 Sieroszewice		
Zakład Projektowo-Usługowy Inżynierii Środowiska "PRIMEKO" 62-800 Kalisz, ul. Łódzka 210 tel/fax 62 767 02 63 www.primeko.com.pl e-mail: primeko@o2.pl		
Stadium	PB-W	
Skala	1:100/1000	
Data oprac.	Marzec 2016r.	
Obiekt	Budowa kanalizacji sanitarnej w m. Łatowice - etap I, gm. Sieroszewice	
Adres	Łatowice, gm. Sieroszewice	
Nazwa rysunku	Profil podłużny K-4.1;K-4.2;K-4.3;K-4.4;T-4	
Projektant spec. sanit. Sprawdzający spec. sanit. Opracował	inż. Jarosław Grzelak 7131-7132/37/PW/2002 mgr inż. Monika Żurawska WKP/0273/PW05/06 mgr inż. Kamil Waszak mgr inż. Łukasz Cholewa	Rys nr. 2.5