


Z TABL. TZ/TL
YDY203x25

- LEGENDA:**
- ŁĄCZNIK 1-BIEG. HERMETYCZNY p/t
 - PRZEŁĄCZNIK ŚWIECZNIKOWY HERMETYCZNY p/t.
 - GNIAZDO WTYKOWE 230V, 1-BIEG. PODWÓJNE n/t, HERMETYCZNE
 - GNIAZDO WTYKOWE 230V, 1-BIEG. POJEDYNCZE n/t, HERMETYCZNE
 - WYPUST ZASILAJĄCY GRZEJNIKA ELEKTRYCZNEGO WG. PROJEKTU SANITARNEGO
 - WYPUST ZASILAJĄCY TERMY POJEMNOSCIOWEJ WG. PROJEKTU SANITARNEGO
 - WYPUST ZASILAJĄCY ZESTAW GRZEWCO-WENTYLACYJNY WG. PROJEKTU SANITARNEGO
 - WYPUST ZASILAJĄCY OGRZEWANY WPUST RYNNOWY.
 - OPRAWA FLUORESCENCYJNA DO MONTAŻU NA STROPIE
 - OPRAWA FLUORESCENCYJNA DO MONTAŻU NA ŚCIANIE
 - SUFITOWY BOX ROZGAŁĘŻNY Z ZACISKAMI ,IP44
 - GŁÓWNA SZYNA POŁĄCZEŃ WYRÓWNAWCZYCH
 - TABLICA ROZDZIELCZA
 - INSTALACJA 230V UKŁADANA WEWNĄTRZ ELEMENTÓW BUDOWLANYCH W OSŁONIE RUREK GIĘTKICH PCV18
 - INSTALACJA POŁĄCZEŃ WYRÓWNAWCZYCH UKŁADANA WEWNĄTRZ ELEMENTÓW BUDOWLANYCH W OSŁONIE RUREK GIĘTKICH PCV18

- PRZYKŁADOWE OPRAWY OŚWIETLENIOWE:**
- A1 - OPRAWA FLUORESCENCYJNA , 2x26W,IP44; KL. OCHR.1
 - A2 - OPRAWA FLUORESCENCYJNA , 2x18W,IP44; KL. OCHR.2
 - A3 - OPRAWA FLUORESCENCYJNA , 1x18W,IP44; KL. OCHR.1
 - A4 - OPRAWA FLUORESCENCYJNA ; 1x18W,IP54; KL. OCHR.1

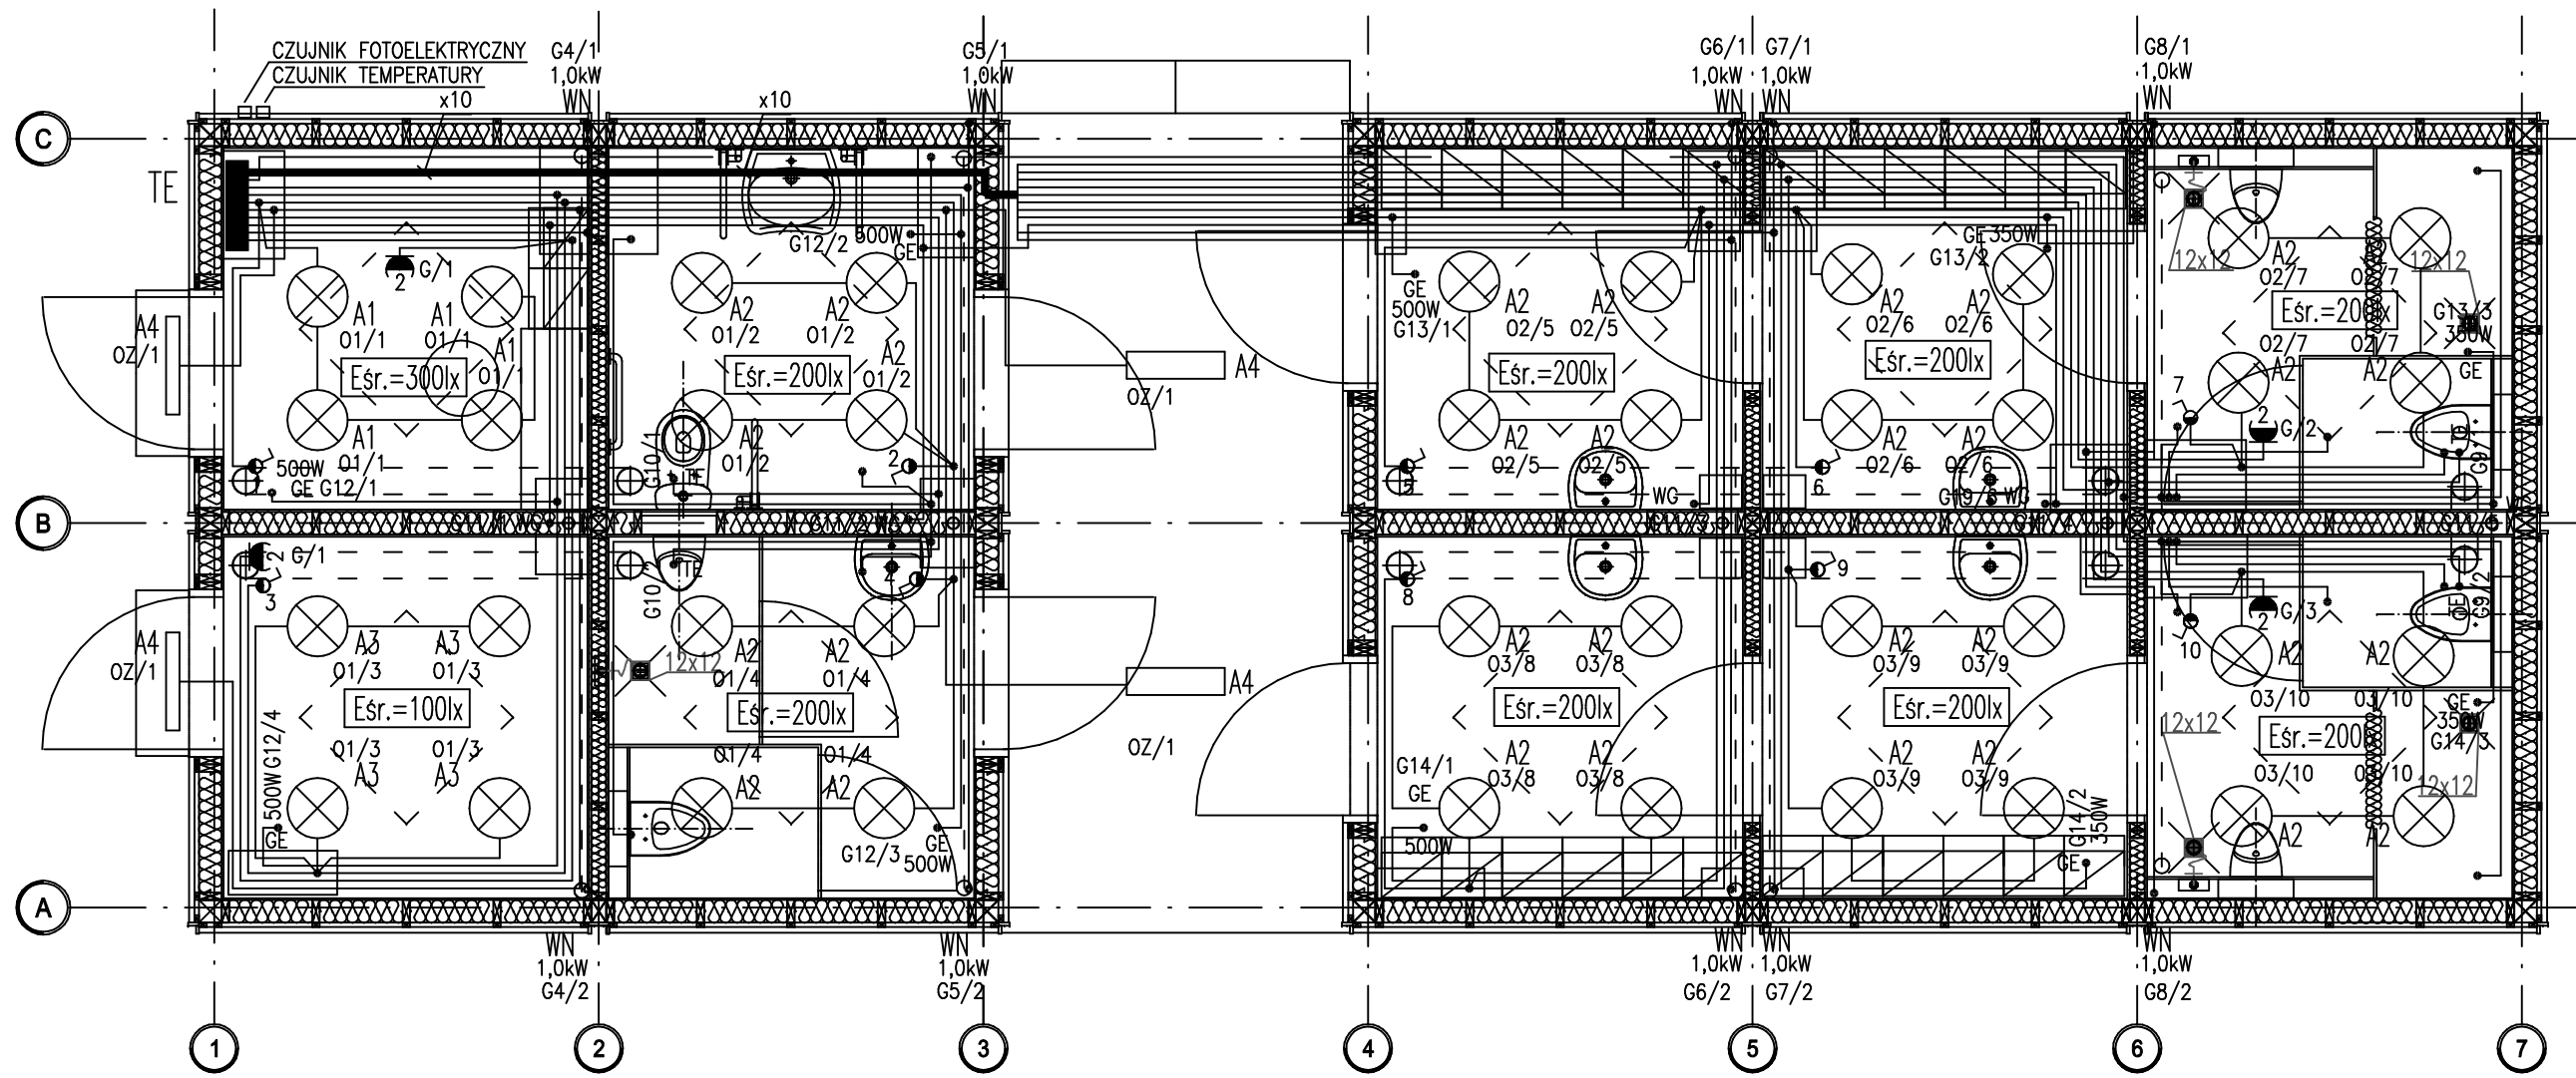

ZADANIE	KOMPLEKS BOISK SPORTOWYCH WRAZ Z ZAPLECZEM "MOJE BOISKO ORLIK 2012"		JEDNOSTKA PROJEKTOWA	INWESTPROJEKT	
ADRES	SIEROSZEWICE, UL. SPORTOWA		62-800 KALISZ, AL. WOLNOCI 17		
FAZA	ADAPTACJA	AUTOR ADAPTACJI	techn. Janusz Zakrzewski Upr. Nr UAN.7342-12/93 w specjalności instalacyjno-inżynierskiej w zakresie sieci i instalacji elektrycznych	DATA	STYCZEŃ 2010
				NR RYS.	RYS.EZ-1

zadanie:
ORLIK 2012
MODUŁOWY SYSTEM ZAPLECZA BOISK SPORTOWYCH

inwestor:

generalny projektant/wykonawca projektu:

Kulczyński Architekt

sp. z o.o.
UL. ZGODA 4 m. 2, 00-018 WARSZAWA
tel./fax 827 29 18 tel. 828 22 00

autorzy:
projektant generalny: mgr inż. Andrzej Dzdudh
We-214/93, MAZ/IE/3299/01
projektanci:

temat rysunku:
WERSJA STANDARD +

opracował: branża: **INSTALACJE ELEKTROENERGETYCZNE**
sprawdził: inż. Marian Leple 360/69, MAZ/IE/5705/02
faza: **PROJEKT ARCHITEKTONICZNO-BUDOWLANY**

nr projektu:	indeks fazy:	obiekt:	nr rysunku:	rewizja:	data edycji:	arkusz:	skala:
08.01	ABW	S+	EL-02-01	-	09.02	1/1	1:50