




ELEWACJA BOCZNA

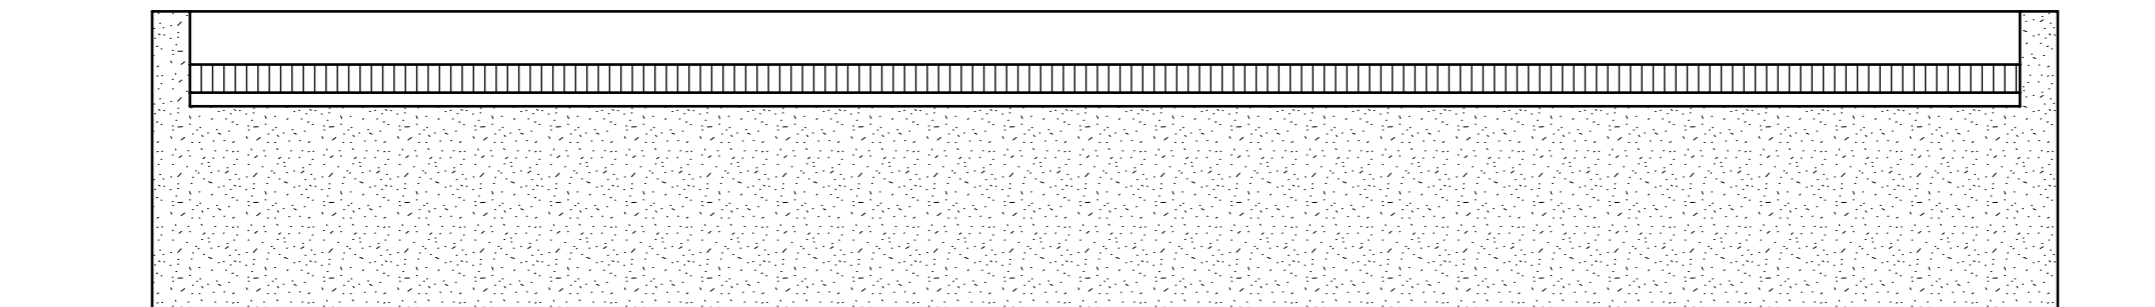

ELEWACJA BOCZNA

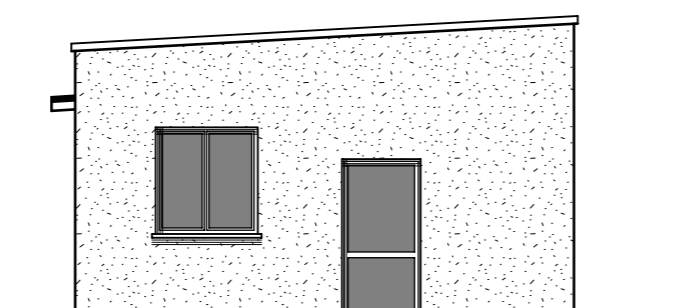

ELEWACJA FRONTOWA

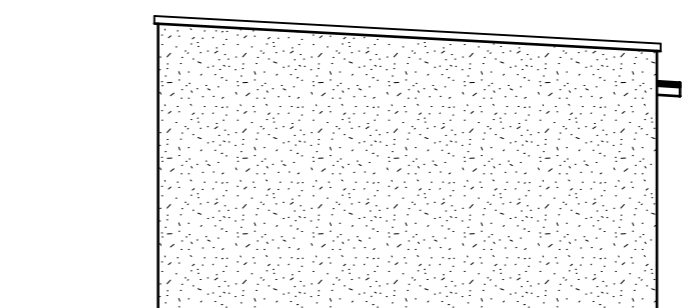

ELEWACJA TYLNA

**PROJEKT BUDOWLANY**

NR RYS.  
2

OBIEKT: PRZEBUDOWA MAGAZYNU OBRONY CYWILNEJ NA  
POMIESZCZENIA ARCHIWUM ZAKŁADOWEGO  
URZĘDU GMINY

ADRES: SIEROSZEWICE, UL. OSTROWSKA; DZ. NR 316/2

BRANŻA: BUDOWLANA

TREŚĆ: INWENTARYZACJA - ELEWACJE

PROJEKTANT

mgr inż. WOJCIECH LEPSZY  
UPR. PROJEKTANT I KIEROWNIK BUDOWY  
w SPECJALNOŚCI ARCHITEKTONICZNEJ  
I KONSTRUKCYJNO - BUDOWLANEJ  
UAN 8388/62.63/90

ASYSTENT

mgr inż. arch.  
FILIP KASPRZAK

SKALA 1:100

CZERWIEC 2014 r.