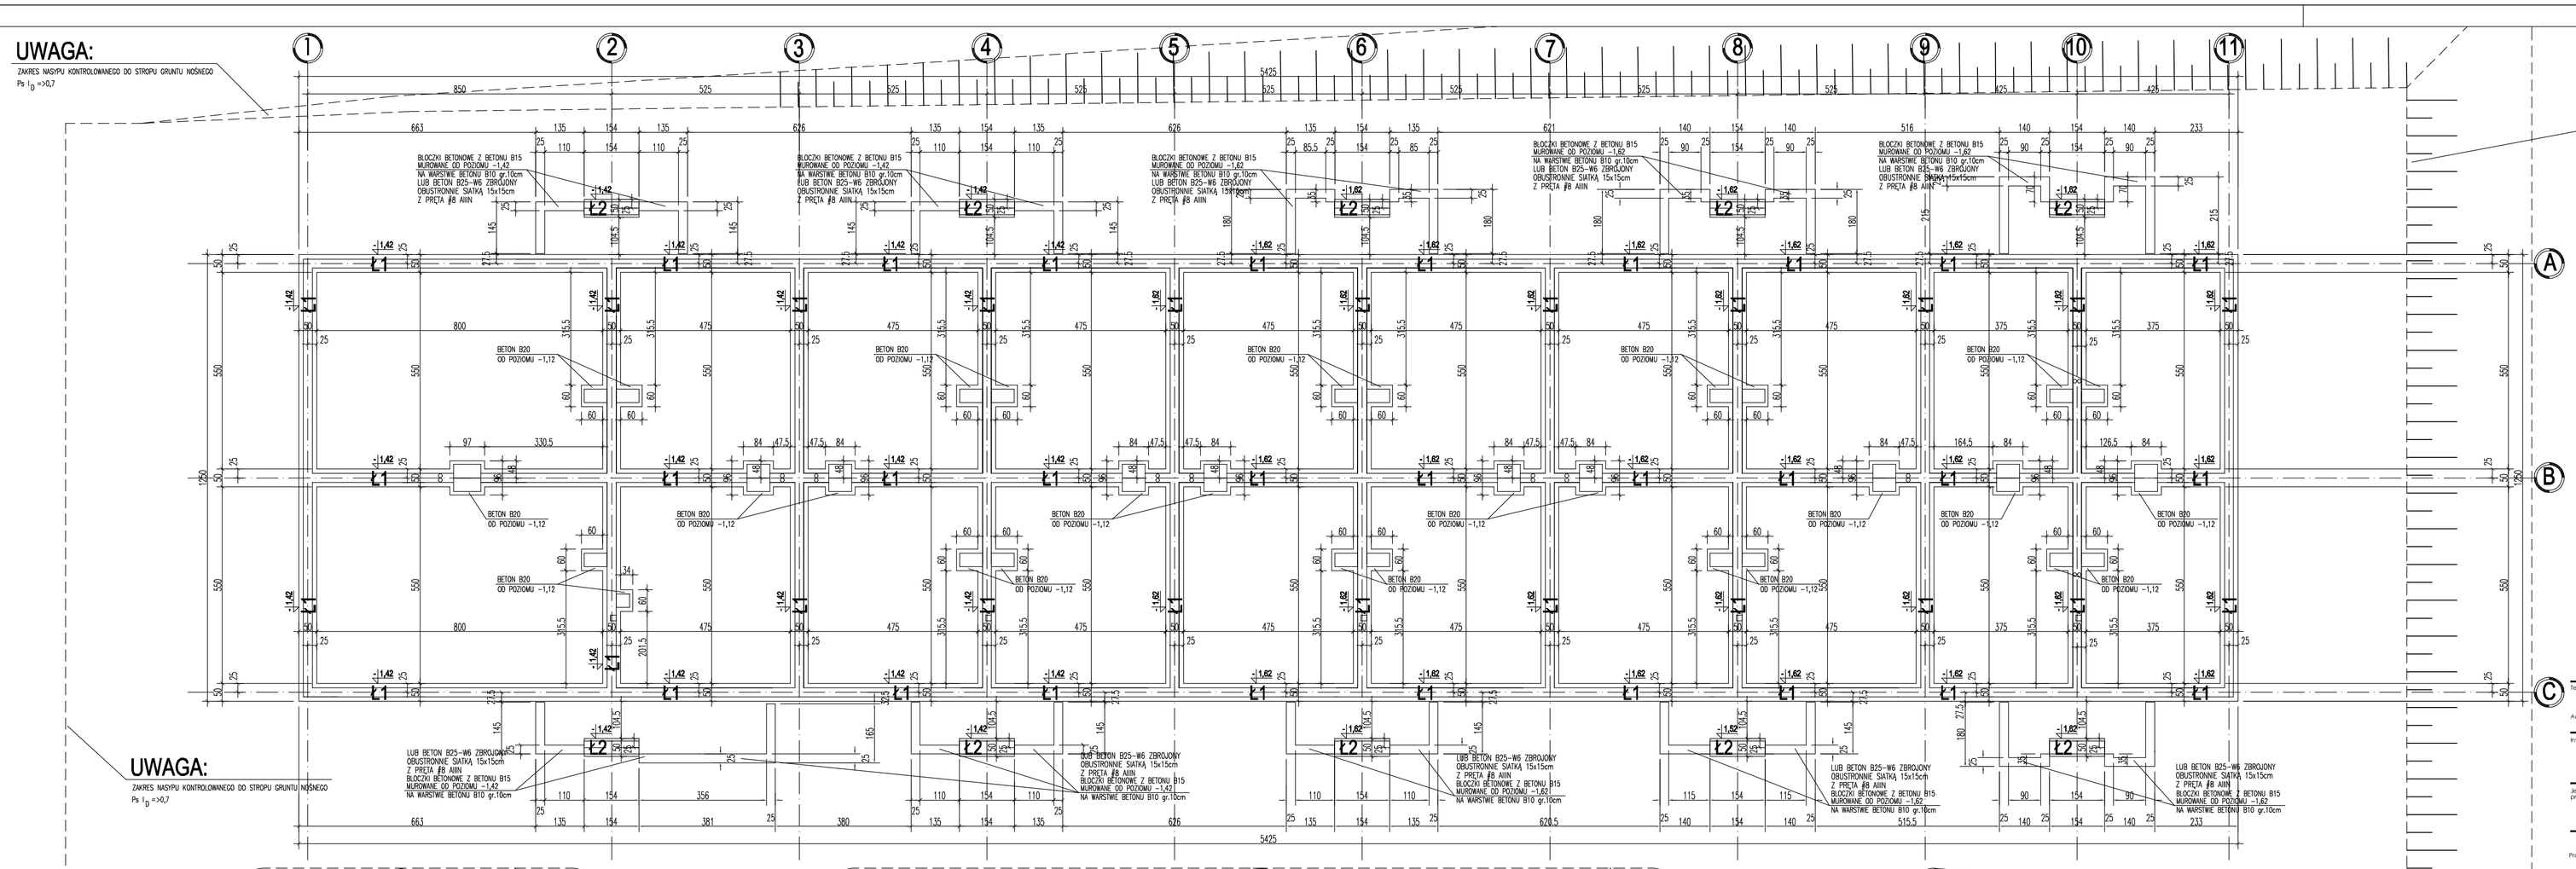


**BETON C16/20 (B20)**
**STAL zbrojeniowa AIIIN, AI**

## UWAGA:

1. Zbrojenie podłużne tzw fundamentowych łączyć na długości na zakład l=60cm w narożach i w styków prostopadłych dokładać pręty l=120cm zagięte pod kątem prostym i łączyć z prętami podłużnymi na zakład l=60cm.
2. Fundamenty obsypać piaskiem średnim i zagęścić mechanicznie warstwami ok.40cm do stopnia zagęszczenia $I_D$ =>0,7.
3. Wykopy fundamentowe zabezpieczać przed zawodnieniem.
4. Izolacja przeciwwilgociowa i antykorozyjna wg opisu technicznego architektonicznego.

**RZĘDNA +-0,00 = POSADZKA PARTERU = 144,43m npm**

**POZIOM POSADOWIENIA FUNDAMENTÓW -1,42 = 143,01m npm**
**-1,62 = 142,81m npm**

Temat: BUDOWA BUDYNKU WIELORODZINNEGO-SOCJALNEGO

Adres: Sieroszewice, dz. nr: 249/2
obręb: 0011 - Sieroszewice, j.ewidencyjna: 301707_2

Inwestor: GMINA SIEROSZEWICE
ul. Ostrowska 65
63-405 Sieroszewice

Jednostka projektowa: DOMAR Budownictwo Architektura
ul. Strumykowa 30, 63-400 Ostrów Wielkopolski
T. +48 62 501 35 30 F. +48 62 735 16 94
architektura@domar-ostrow.pl
www.domar-ostrow.pl

| | imię i nazwisko: | numer uprawnień: | specjalność: | podpis i data: |
|---|---|---|---|---|
| Projektant: | inż. Krzysztof Dupnik | WKP/0039/POOK/07 | KONSTRUKCYJNO-BUDOWLANA | |
| | inż. Mariusz Wojtuń | | | |
| Sprawdzający: | mgr inż. Daniel Przybylski | WKP/0172/POOK/05 | KONSTRUKCYJNO-BUDOWLANA | |

Branża: K O N S T R U K C J A Etap: PROJEKT BUDOWLANY

Temat rysunku: RZUT FUNDAMENTÓW

| Data rysunku: | format: | data: | skala: | numer rysunku: | numer strony: |
|---|---|---|---|---|---|
| | A1 | STYCZEŃ 2018 | 1:100 | K 01 | |

Uwagi: ZASTRZEGA SIĘ WSZELKIE PRAWA WYNIKAJĄCE Z USTAWY O PRAWIE AUTORSKIM. NINIEJSZY RYSUNEK NIE MOŻE BYĆ W CAŁOŚCI LUB W CZĘŚCI PRZEPISYWANY, UZUPEŁNIONY LUB ODSTĄPIONY KOMUKOLWIEK, BEZ PISEMNEJ ZGODY AUTORA.