


PRZEKROJE TERENOWE - STAN ISTNIEJĄCY

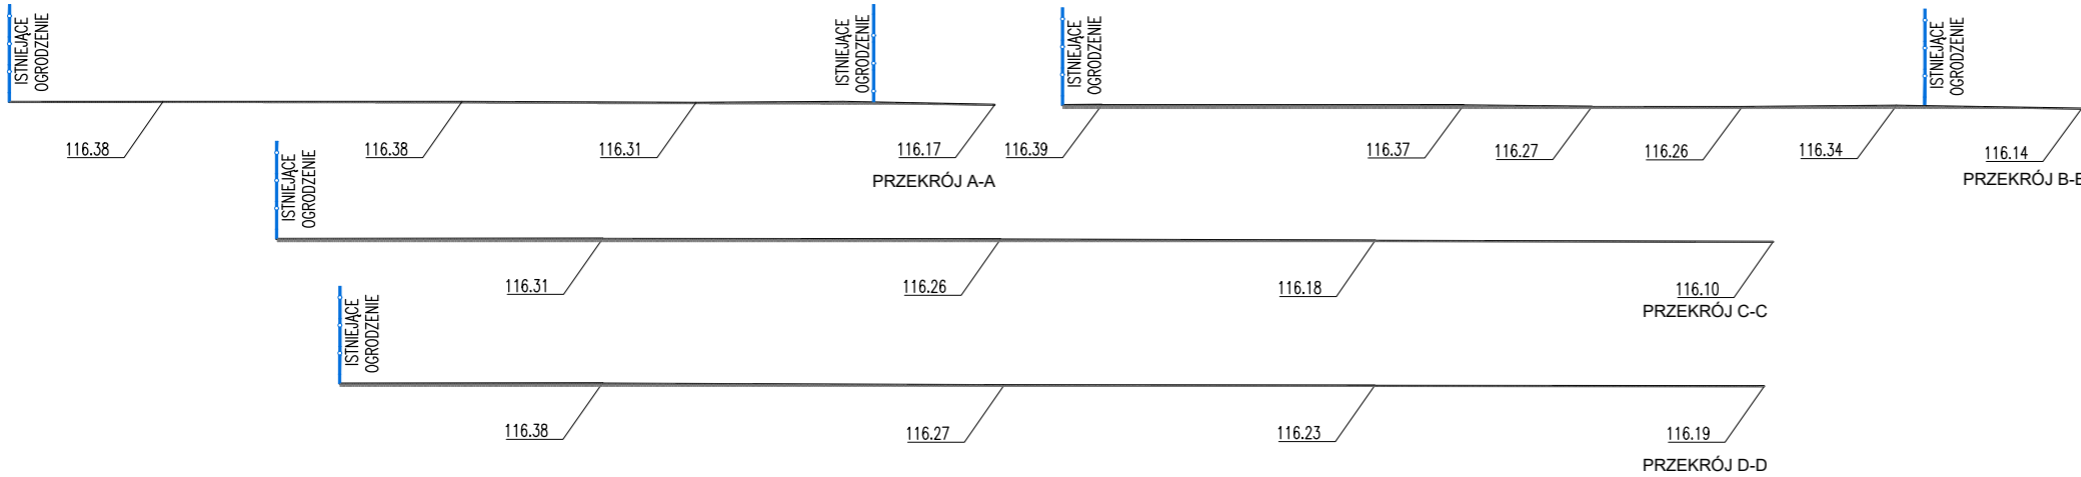

LEGENDA :	
(A)	PROJEKTOWANE BOISKO WIELOFUNKCYJNE
	GRANICE DZIAŁEK NR 596/3, 595/1, 594/1
	GRANICA OPRACOWANIA
	PROJEKTOWANE OGRODZENIE H=4,0 m, ~150 mb
	ISTNIEJĄCE OGRODZENIE DO ZACHOWANIA
	PROJEKTOWANE FURTKI, ŚWIATŁO PRZEJŚCIA 2x2,5 m
	PROJEKTOWANA POLIURETANOWA NAWIERZCHNIA BOISKA
	PROJEKTOWANE UTWARDZENIA Z KOSTKI BETONOWEJ
	TRAWNIKI
	PROJEKTOWANE STOJAKI ROWEROWE (ILOŚĆ: 5)
	PROJEKTOWANE ŁAWKI (ILOŚĆ: 16)
	PROJEKTOWANE KOSZE NA ŚMIECI (ILOŚĆ: 1)
	PROJEKTOWANE WYCIERACZKI (ILOŚĆ: 2)
	RZĘDNE TERENU, ISTNIEJĄCE OGRODZENIE OKREŚLONE PRZEZ GEODETĘ
	PUNKT TYCZENIA

ZESTAWIENIE PROJEKTOWANYCH NAWIERZCHNI: (BILANS W ZAKRESIE OPRACOWANIA)	
978 m ²	PROJEKTOWANA NAWIERZCHNIA POLIURETANOWA
332 m ²	PROJEKTOWANE UTWARDZENIE Z KOSTKI BETONOWEJ
160 m ²	TRAWNIKI
5,5 m ²	PROJEKTOWANA NAWIERZCHNIA ŻWIROWA - GRYŚ GRANITOWY BAZALTOWY

- UWAGA:
- PUNKT TYCZENIA ORAZ PROJEKTOWANE RZĘDNE TERENU PODLEGAJĄ WERYFIKACJI PRZEZ PROJEKTANTA NA ETAPIE BUDOWY.
 - TYCZENIE NALEŻY PRZEPROWADZIĆ W SPOSÓB PRECYZYJNY I GEODEZYJNIE NA PODSTAWIE DOKUMENTACJI PROJEKTOWEJ W WERSJI EDYTOWALNEJ,
 - WSZYSTKIE PRZEDSTAWIONE NA RYSUNKACH WYMIARY PODLEGAJĄ WERYFIKACJI NA ETAPIE BUDOWY!

Temat: BUDOWA BOISKA WIELOFUNKCYJNEGO

Adres: 63-405 Ołobok, ul. Wojciecha Brylińskiego
nr działki : 594/1, 595/1, 596/3 ; obręb: Ołobok ; nr jedn ewid : 301707_2

Inwestor: GMINA SIERSZEWICE
Ostrowska 63
63-405 Sierszewice

Jednostka projektowa: DOMAR Budownictwo Architektura Sp.z.o.o. Sp.k.
ul. Strumykowa 30, 63-400 Ostrow Wielkopolski
T. +48 62 501 35 30 F. +48 62 735 16 94
architektura@domar-ostrow.pl
www.domar-ostrow.pl

Domar
budownictwo architektura

Projektant:	mgr inż. arch. Marcin Rzeźniowiecki	numer uprawnień:	44/WPOKK/2012	specjalność:	architektoniczna	podpis / data:	
Opracowanie:	mgr inż. arch. Agnieszka Błaszczuk						nie dotyczy

Branża: ARCHITEKTURA Etap: PROJEKT TECHNICZNY

Temat rysunku: KONCEPCJA ZAGOSPODAROWANIA TERENU

Dane rysunku:	format :	data :	skala :	numer rysunku :	numer strony :
	-	XII.2022	1:100	PZT1	

Uwaga: ZASTRZEGA SIĘ WSZELKIE PRAWA WYNIKAJĄCE Z USTAWY I PRAWIE AUTORSKIM NINIEJSZY RYSUNEK NIE MOŻE BYĆ W CAŁOŚCI LUB W CZĘŚCI PRZERYŚLOWANY UZUPEŁNIONY LUB ODSTĄPIONY KOMUKOLWIEK, BEZ PISEMNEJ ZGODY AUTORA.