

**OPASKA ZWIROWA**

3 cm	GRYS CZARNY BAZALTOWY FRAKCJA 8-16 MM
	GEOWŁÓKNINA
3 cm	PODSYPKA PIASKOWA
~15-30cm	ZAGĘSZCZONA PODSYPKA PIASKOWA
	GRUNT RODZIMY

**UTWARDZENIA Z KOSTKI BETONOWEJ**

6cm	KOSTKA BETONOWA
3cm	PODSYPKA PIASKOWO-CEMENTOWA 1:3
12cm	PODKŁAD BETONOWY
~15-30cm	ZAGĘSZCZONA PODSYPKA PIASKOWA
	GRUNT RODZIMY

**NAWIERZCHNIA BOISKA**

WARSTWA UŻYTKOWA - NATRYSK PU	ROZWIĄZANIE SYSTEMOWE	2 mm
WARSTWA ELASTYCZNA - GRANULAT GUMOWY		11 mm
PODBUDOWA "E1"		min 3 cm
MIAŁ KAMIENNY		4 cm
WARSTWA KONSTRUKCYJNA Z KRUSZYWA ŁAMANEGO O FRAKCJI 0-31,5 mm		20 cm
ZAGĘSZCZONA PODSYPKA PIASKOWA W WYNIKU WYMIANY GRUNTU		9-33 cm
GRUNT RODZIMY		

UWAGA: NAWIERZCHNIĘ WYKONAĆ JAKO PRZEPUSZCZAJĄCĄ WODĘ

**UTWARDZENIA Z KOSTKI BETONOWEJ**

6cm	KOSTKA BETONOWA
3cm	PODSYPKA PIASKOWO-CEMENTOWA 1:3
12cm	PODKŁAD BETONOWY
~15-30cm	ZAGĘSZCZONA PODSYPKA PIASKOWA
	GRUNT RODZIMY

**UTWARDZENIA Z KOSTKI BETONOWEJ**

6cm	KOSTKA BETONOWA
3cm	PODSYPKA PIASKOWO-CEMENTOWA 1:3
12cm	PODKŁAD BETONOWY
~15-30cm	ZAGĘSZCZONA PODSYPKA PIASKOWA
	GRUNT RODZIMY


**NAWIERZCHNIA BOISKA**

WARSTWA UŻYTKOWA - NATRYSK PU	ROZWIĄZANIE SYSTEMOWE	2 mm
WARSTWA ELASTYCZNA - GRANULAT GUMOWY		11 mm
PODBUDOWA "E1"		min 3 cm
MIAŁ KAMIENNY		4 cm
WARSTWA KONSTRUKCYJNA Z KRUSZYWA ŁAMANEGO O FRAKCJI 0-31,5 mm		20 cm
ZAGĘSZCZONA PODSYPKA PIASKOWA W WYNIKU WYMIANY GRUNTU		9-33 cm
GRUNT RODZIMY		

UWAGA: NAWIERZCHNIĘ WYKONAĆ JAKO PRZEPUSZCZAJĄCĄ WODĘ

**UTWARDZENIA Z KOSTKI BETONOWEJ**

6cm	KOSTKA BETONOWA
3cm	PODSYPKA PIASKOWO-CEMENTOWA 1:3
12cm	PODKŁAD BETONOWY
~15-30cm	ZAGĘSZCZONA PODSYPKA PIASKOWA
	GRUNT RODZIMY

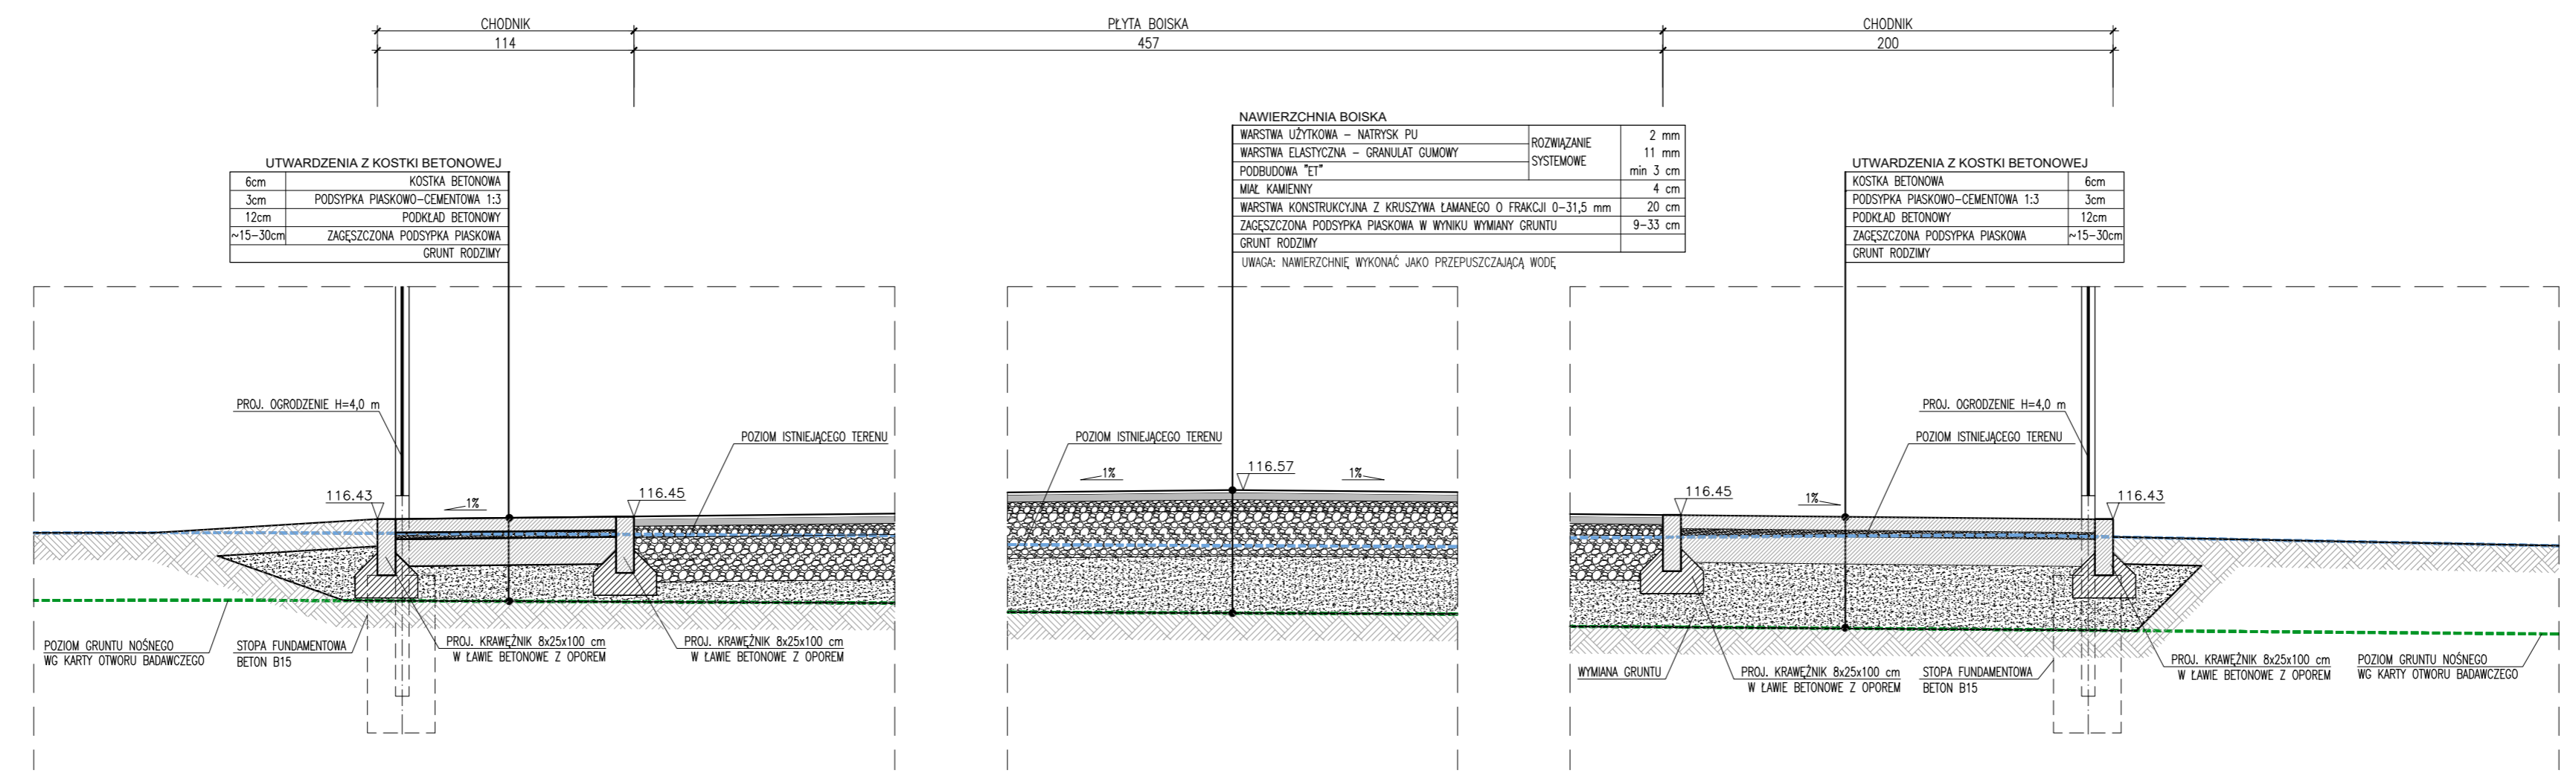

UWAGA:  
NALEŻY ZWERYFIKOWAĆ ISTNIEJĄCE WARSTWY PRZED ROZPOCZĘCIEM PRAC. WSZELKIE ROZBIŻNOŚCI NALEŻY ZGŁOSIĆ PROJEKTANTOWI.

Temat: **BUDOWA BOISKA WIELOFUNKCYJNEGO**  
Adres: 63-405 Ołobok, ul. Wojciecha Brylińskiego nr działki : 594/1, 595/1, 596/3 ; obręb: Ołobok ; nr jedn ewid : 301707\_2

Investor: **GINA SIEROSZEWICE**  
Ostrowska 63  
63-405 Sieroszewice

Jednostka projektowa: **DOMAR Budownictwo Architektura Sp.z o.o. Sp.k.**  
ul. Strumykowa 30, 63-400 Ostrow Wielkopolski  
T: +48 62 501 35 30 F: +48 62 735 16 94  
architektura@domar-ostrow.pl  
www.domar-ostrow.pl



Imię i nazwisko: \_\_\_\_\_ numer uprawnień: \_\_\_\_\_ specjalność: \_\_\_\_\_ podpis / data: \_\_\_\_\_

Projektant: mgr inż. arch. Marcin Rzeźniowiecki 44/WPOKK/2012 architektoniczna

Opracowanie: mgr inż. arch. Agnieszka Błaszczuk nie dotyczy

Branża: **ARCHITEKTURA** Etap: **PROJEKT TECHNICZNY**

Temat rysunku: **PRZEKROJE A-A I B-B**

Dane rysunku: format: - data: XII.2022 skala: 1:25 numer rysunku: PZT4 numer strony: \_\_\_\_\_

Uwaga: ZASTRZEGA SIĘ WSZELKIE PRAWA WYNIKAJĄCE Z USTAWY I PRAWIE AUTORSKIM NINIEJSZY RYSUNEK NIE MOŻE BYĆ W CAŁOŚCI LUB W CZĘŚCI PRZERYSONY UZUPEŁNIONY LUB ODSTĄPIONY KOMUKOLWIEK, BEZ PISEMNEJ ZGODY AUTORA.