


PLAN SYTUACYJNY

Temat :	Przebudowa nawierzchni drogi gminnej Strzyżew - Strzyżówek, gm. Sieroszewice	
Inwestor :	Gmina Sieroszewice	
Projektował :	Wiktor Piętka	Branża: drogowa
		Data : 02.2011r.
Wykonał :	inż. Rafał Świątek mgr Leszek Karczewski	Skala : 1:5000
		Nr rys.

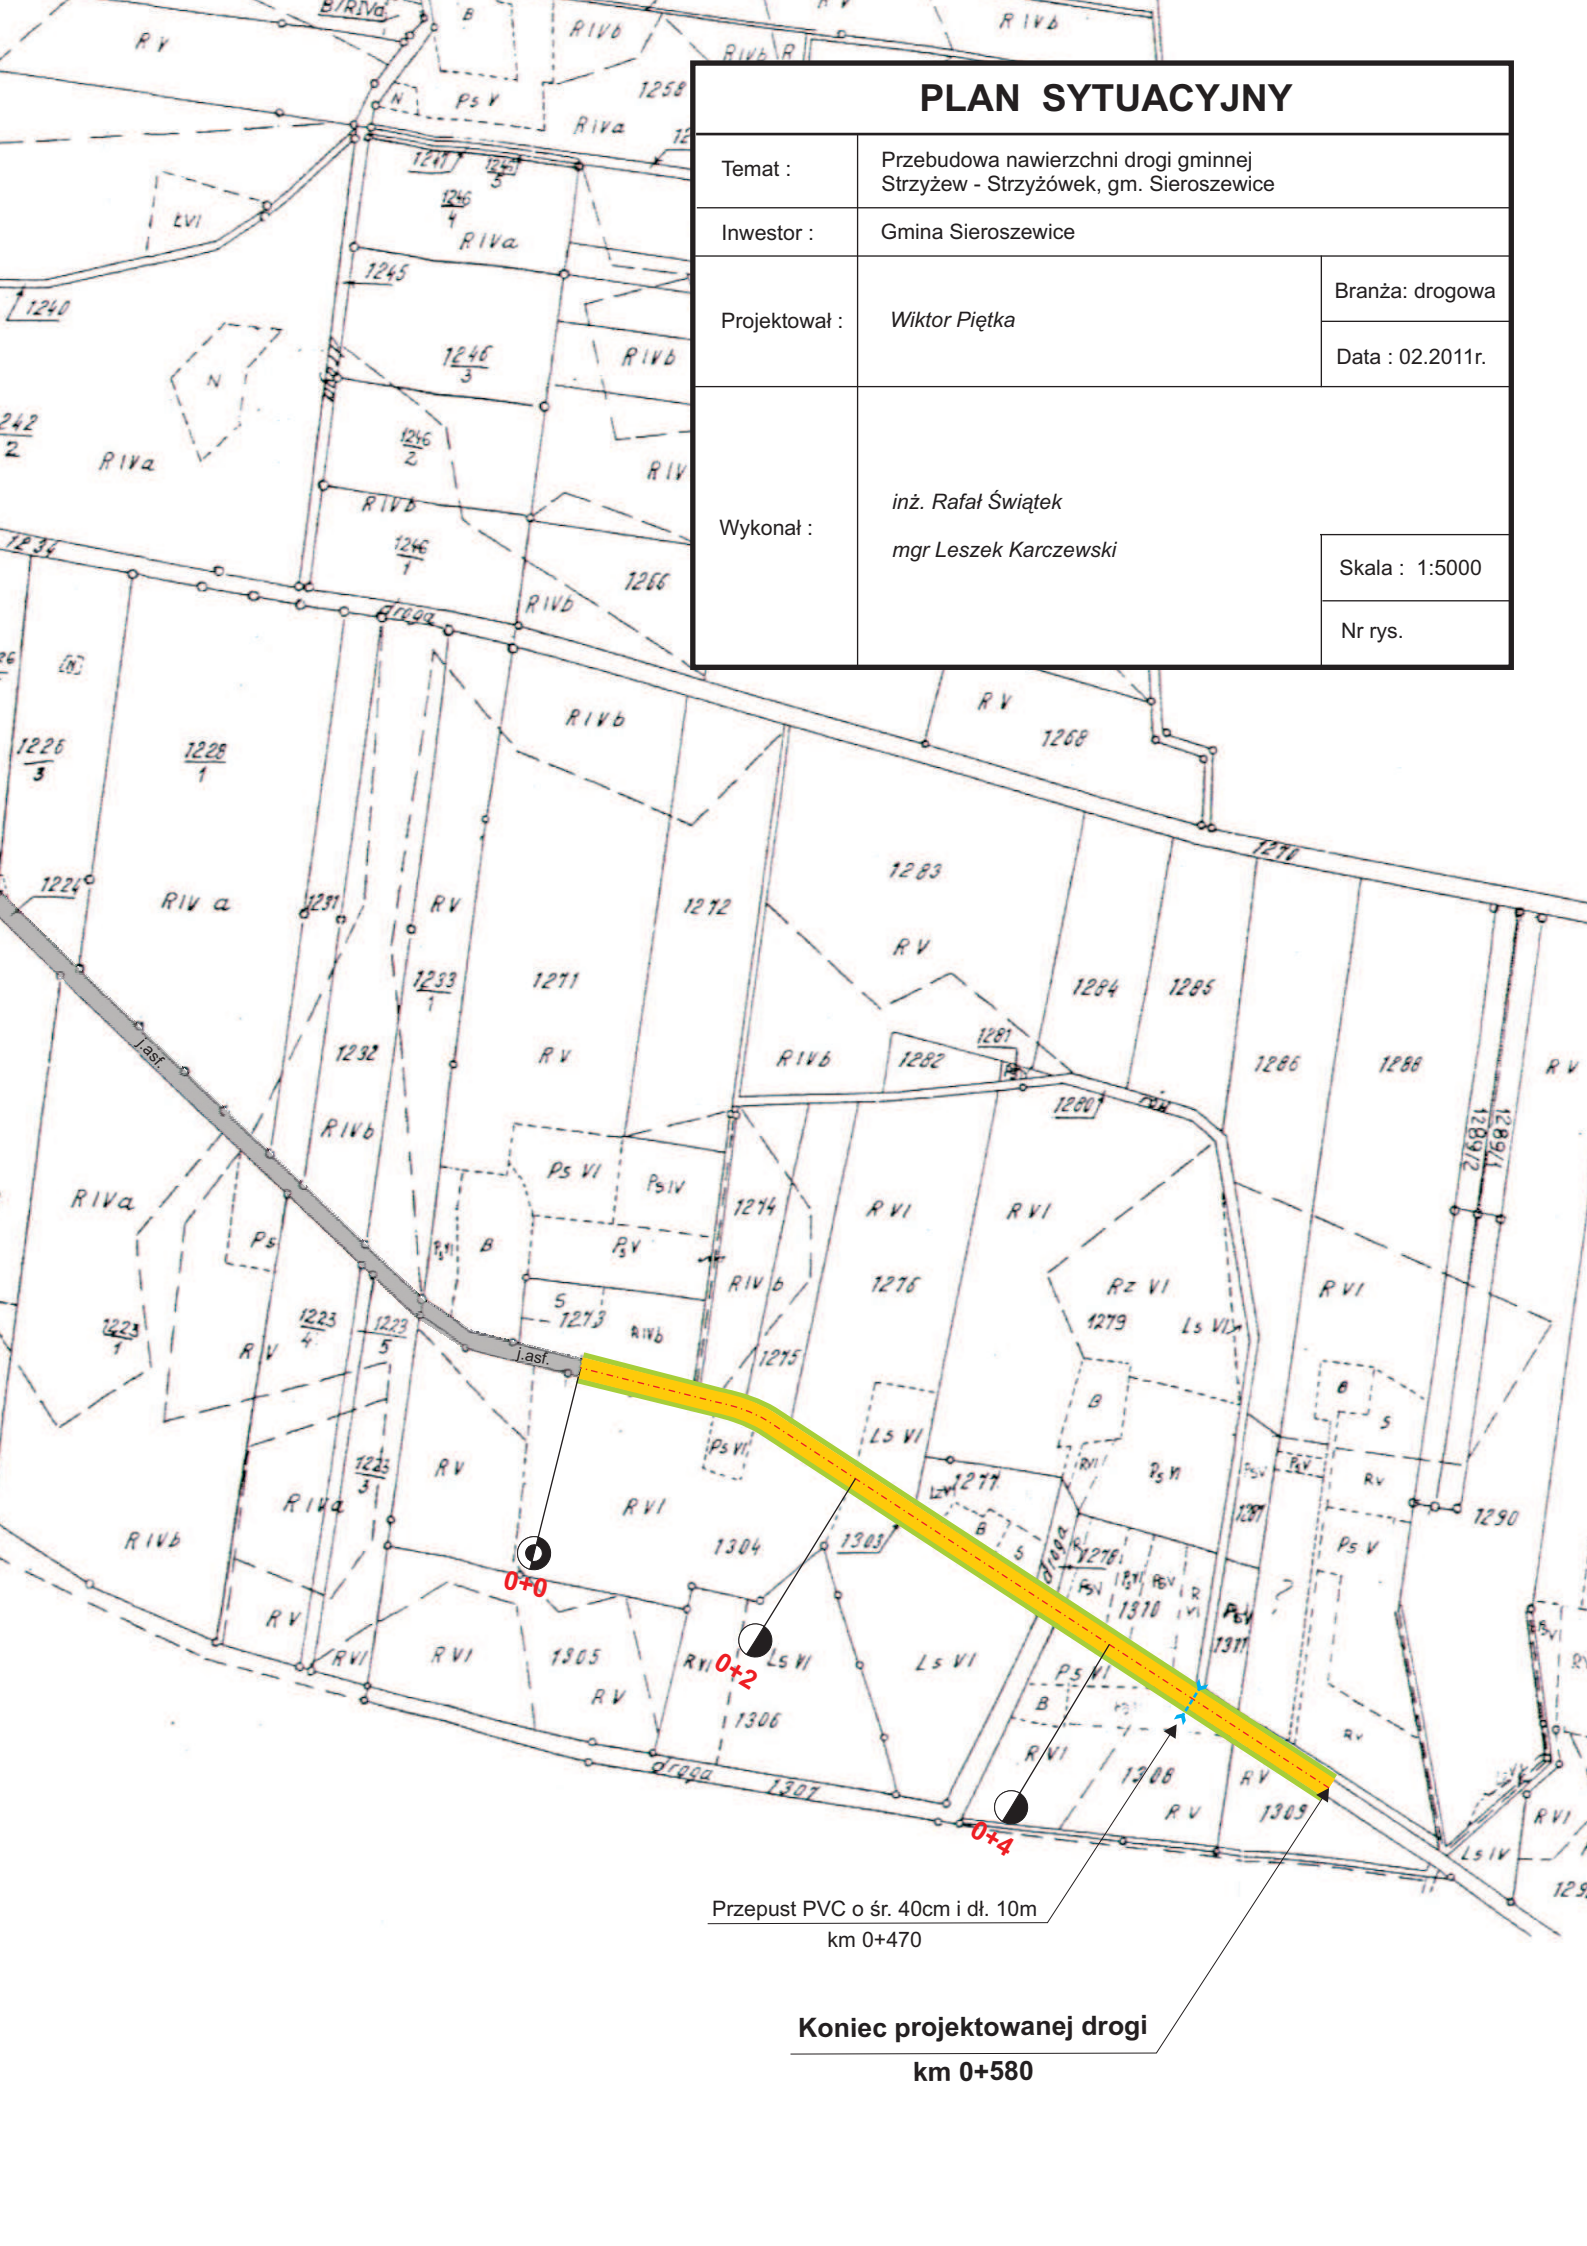

Przeput PVC o śr. 40cm i dł. 10m
km 0+470

Koniec projektowanej drogi
km 0+580