



PRZEKRÓJ B - B

NAMIERZCZYNIA Z BETONOWEJ KOSTKI BRUKOWEJ	8CM
PODSYPKA CEMENTOWO-PIASKOWA 1:4 WG PN-86/B06712 i PN-88/B-30000	4CM
KRUSZYWO ŁAMANE 0-31,5 MM STABILIZOWANE MECHANICZNIE	15CM
KRUSZYWO ŁAMANE 0-63 MM STABILIZOWANE MECHANICZNIE	15CM
PIASEK KOPANY ZAGĘSZCZONY MECHANICZNIE DO WARSTWY NOŚNEJ	0-20CM

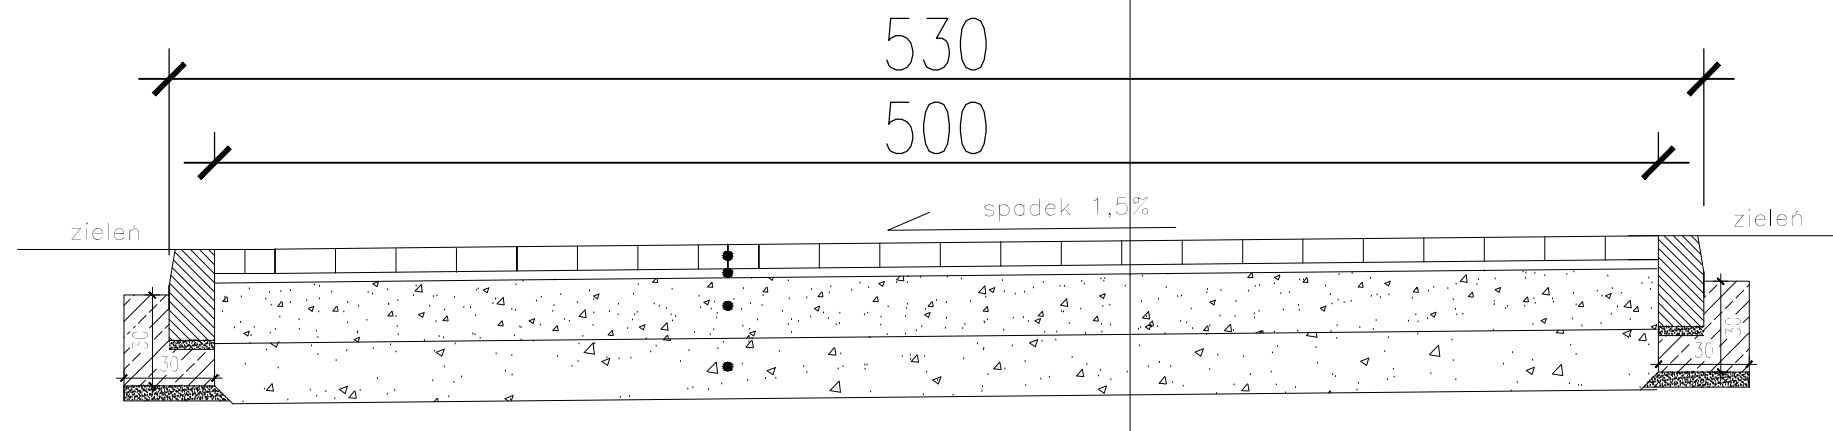

KRAWĘŻNIK BETONOWY 15/30/100CM
PODSYPKA CEMENTOWO-PIASKOWA 1:4 WG PN-86/B06712 i PN-88/B-30000 - 3CM
ŁAWA Z OPOREM Z BETONU C12/15
POSPÓLKA - 5 CM
KRUSZYWO ŁAMANE 0-63 MM STABILIZOWANE MECHANICZNIE
WARSTWA NOŚNA SPROWADZONA DO G1

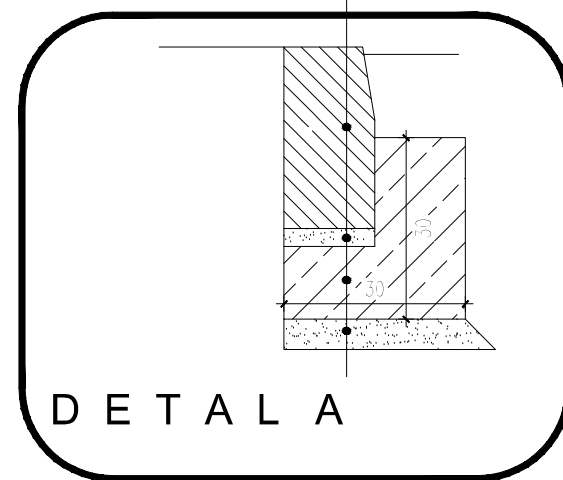

NR PROJEKTU	OBIEKT Rozbudowa budynku Szkoły Podstawowej w Rososzycy o salę gimnastyczną		
ADRES BUDOWY	Rososzycza; działka ewidencyjna nr 430 obręb ew.: 0010; jednostka ewidencyjna:301707_2		
INWESTOR	Gmina Sieroszewice ul. Ostrowska 65, 63-405 Sieroszewice		
TREŚĆ RYSUNKU	PRZEKRÓJ B - B		NR RYS. D3
BRANŻA DROGOWA	STADIUM PROJEKT BUDOWLANY	SKALA	DATA 10.2020
PROJEKTANT BRANŻY DROGOWEJ	mgr inż. Marcin Wojtkowiak specjalista ds. inżynierii drogowo-transportowej z wykształceniem inżynierskim w specjalności inżynierii drogowo-transportowej Nr ewid. 6472215/224/01		PODPIS



"BUDEX"
ZAKŁAD USŁUG PROJEKTOWYCH
JANUSZ MICHAŁSKI
 63-400 OSTRÓW WIELKOPOLSKI
 ul. CZARNIECKIEGO 63 Tel/fax 062 736 71 09
 adres email: budex.ostrow @ op.pl