


PRZEKRÓJ NORMALNY

Przebudowa nawierzchni drogi gminnej
w m. Strzyżew Strzyżówek, gm. Sieroszewice
od km 0+000 do km 0+250

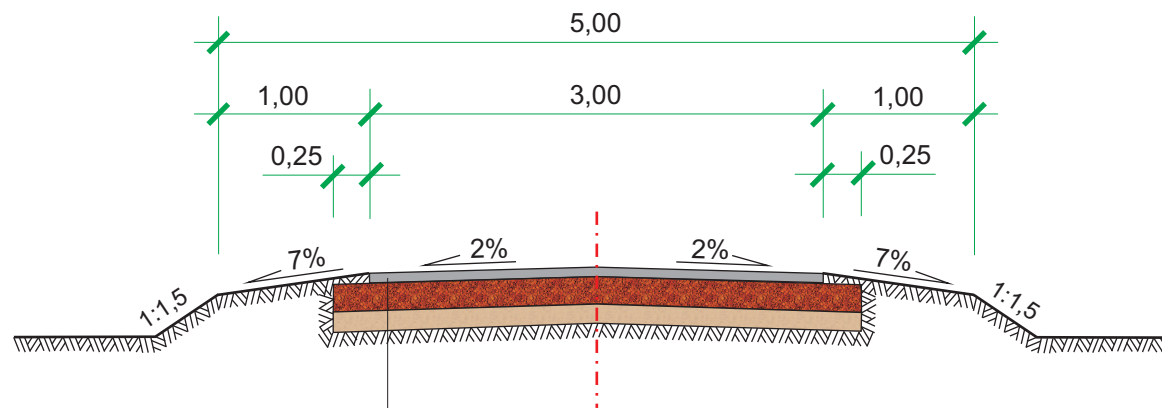

Nawierzchnia z mieszanki mineralno - asfaltowej,
dla ruchu KR1-KR2 o szer. 3,00 m i gr. 4 cm

Górna podbudowa z kruszywa łamanego
(gabro, melafir) o szer. 3,50 m i gr. 12 cm

Dolna podbudowa z kruszywa naturalnego
o szer. 3,50 m i gr. 10 cm

Skala 1:50

Wykonał:
Wiktor Piętka
inż. Rafał Świątek
mgr Leszek Karczewski