


## PRZEKRÓJ NORMALNY

Przebudowa nawierzchni drogi gminnej w m. Kania

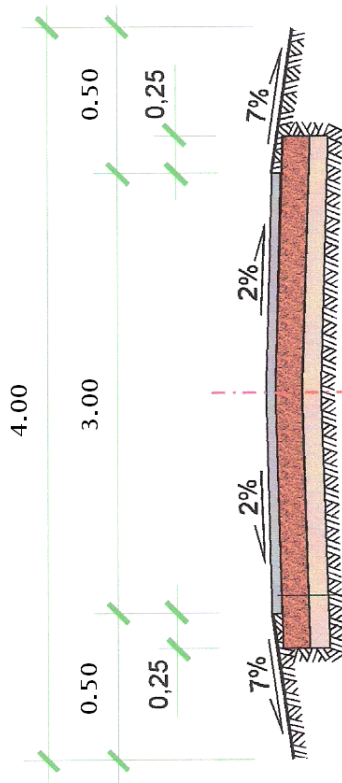

Nawierzchnia z mieszanki mineralno - asfaltowej,  
dla ruchu KR1-KR2 o gr. 4 cm

Góna podbudowa z kruszywa łamanego  
(gabro, melafir, granit) o gr. 15 cm

Dolna podbudowa z kruszywa  
naturalnego o gr. 10 cm

Skala 1:50

Wykonat:  
Wiktor Piętko  
inz. Rafał Swiętek