


II WARIANT POSZERZENIA

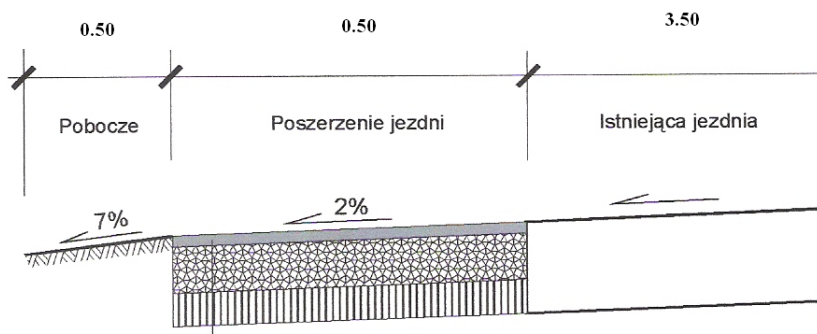

Nawierzchnia z mieszanki mineralno - asfaltowej,
dla ruchu KR1-KR2 o gr. 4 cm

Górną podbudowę z kruszywa łamanego twardego
(gabro, granit, melafir) o gr. 15 cm

Dolną podbudowę z kruszywa naturalnego o gr. 10 cm

PRZEKRÓJ NORMALNY

Temat :	Przebudowa nawierzchni drogi gminnej w m.Wielowieś ul.Ceglana II Etap			
Inwestor :	Gmina Sieroszewice			
Projektował :	Wiktor Piętka	Branża: drogowa		
		Data: 05.2012r.		
Wykonał :				
				Skala: 1:25
				Nr rys.