


## PRZEKRÓJ NORMALNY

Przebudowa nawierzchni drogi gminnej w m.Zamość

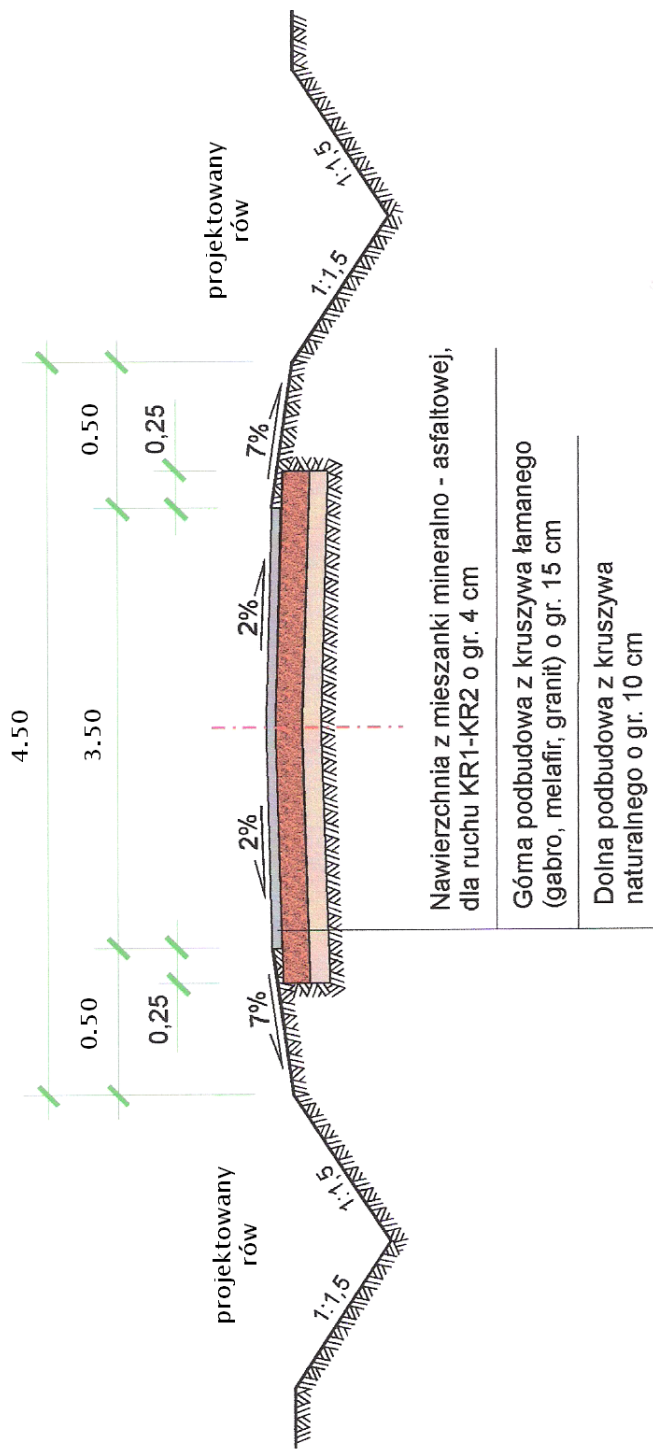

Skala 1:50

Wykonat:  
Wiktor Piętka  
inż. Rafał Świętek