


Przekrój A-A

0+000 do 0+800

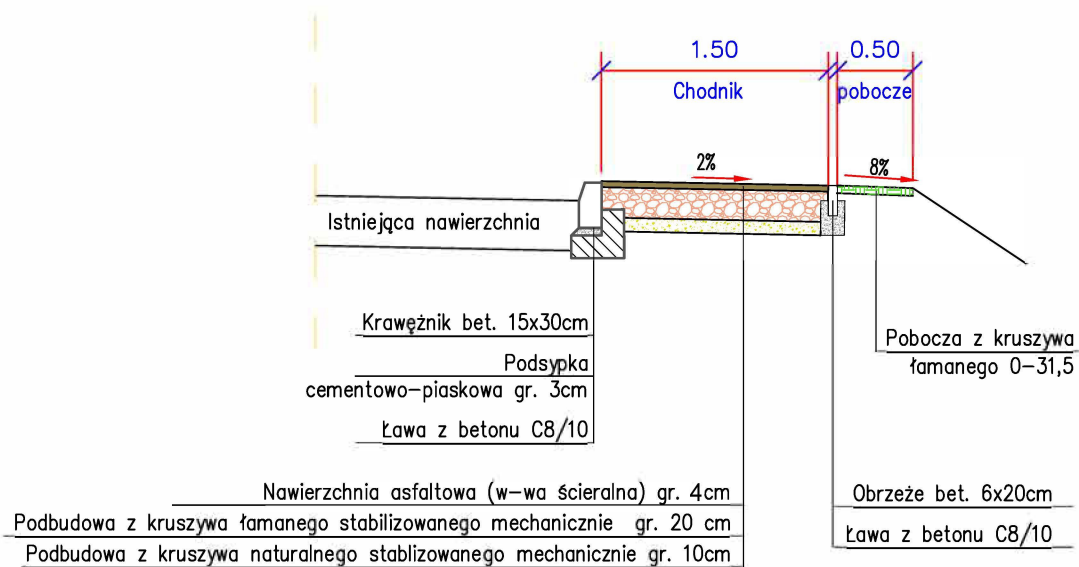

Obiekt:

Przebudowa chodnika w m. Rososzycza ul. Łąkowa

Rysunek:

Przekroje normalne

NR 3

	IMIĘ I NAZWISKO	NR UPRAW.	DATA	PODPIS
Projektował	Wiktor Piętka	230/66	2021	
Opracował	mgr inż. Katarzyna Politowicz		2021	
BRANŻA Drogowa	STADIUM bud./wyk.	ROK OPRACOWANIA 2021	NR UMOWY	SKALA 1:50