## Od km 0+000 do km 0+075

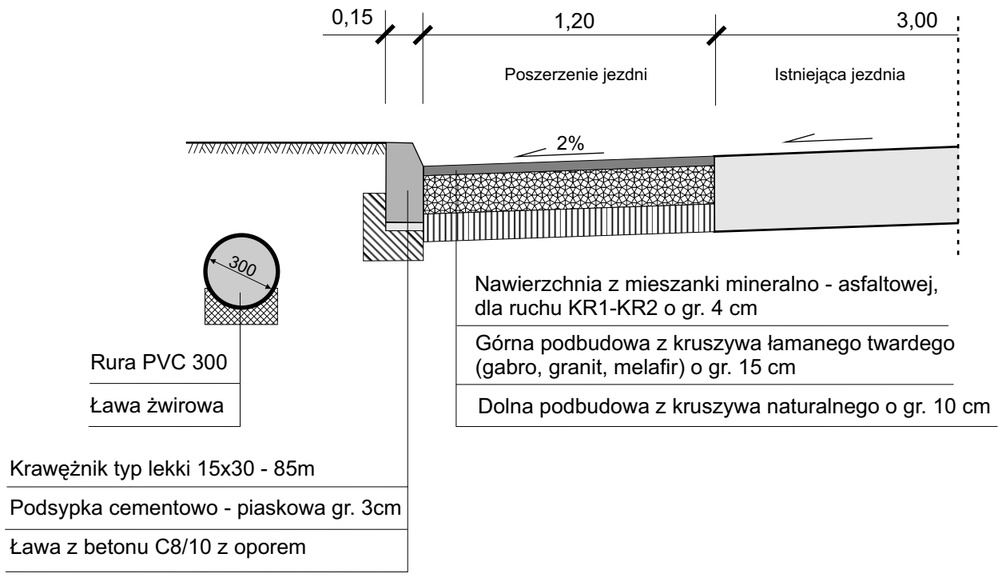


## Od km 0+710 do km 0+810

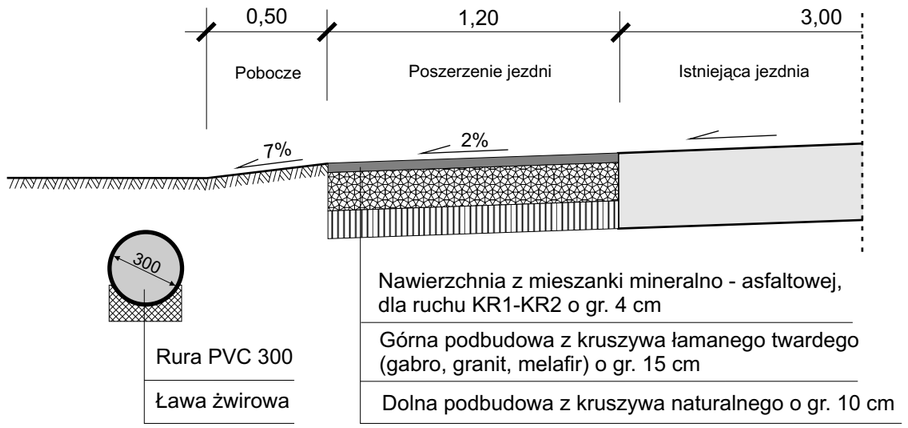


## Od km 0+075 do km 0+710

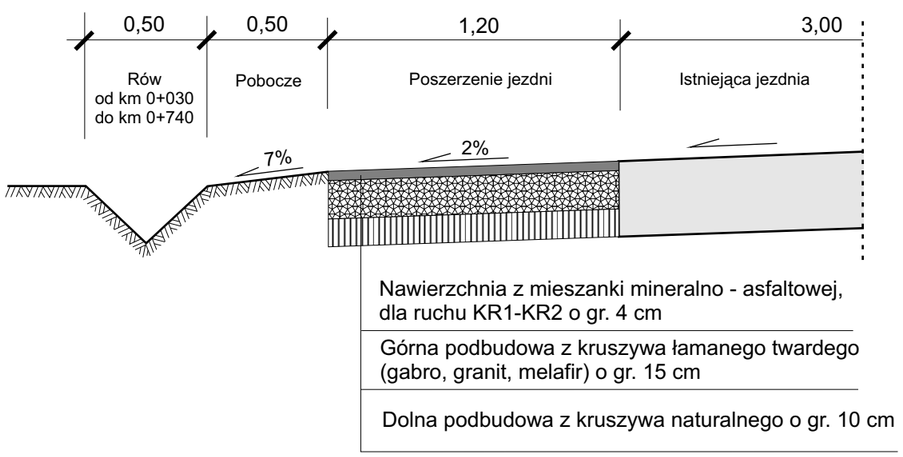


| PRZEKRÓJ NORMALNY | | |
|---|---|---|
| Temat : | Przebudowa nawierzchni drogi gminnej w m. Latowice - ul. Szkolna, gm. Sieroszewice | |
| Inwestor : | Gmina Sieroszewice | |
| Projektował : | *Wiktor Piętka* | Branża: drogowa |
| | | Data : 05.2012r. |
| Wykonał : | *inż. Rafał Świątek*<br>*mgr Leszek Karczewski* | Skala : 1:25 |
| | | Nr rys. |