




DROGA DOJAZDOWA Z CHODNIKIEM

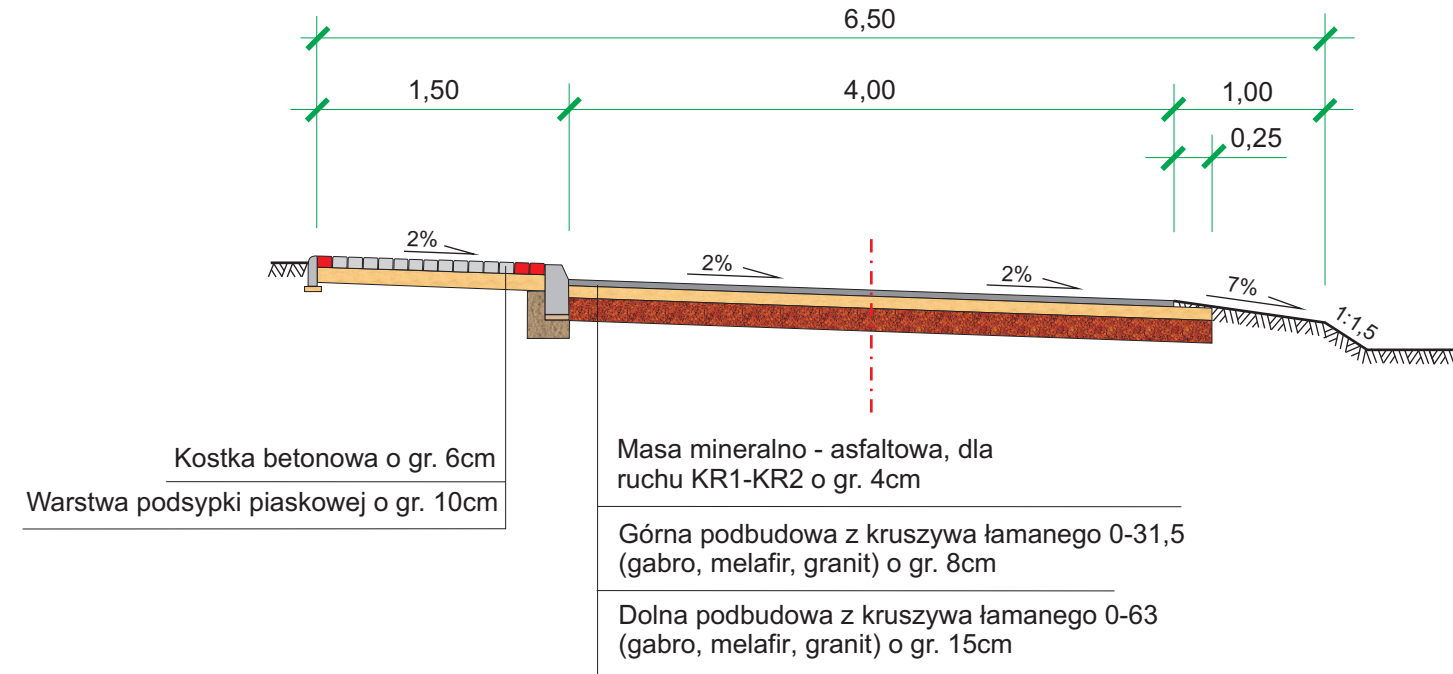


DROGA DOJAZDOWA PRZY IST. PARKINGU
od km 0+077,50 do km 0+090,00

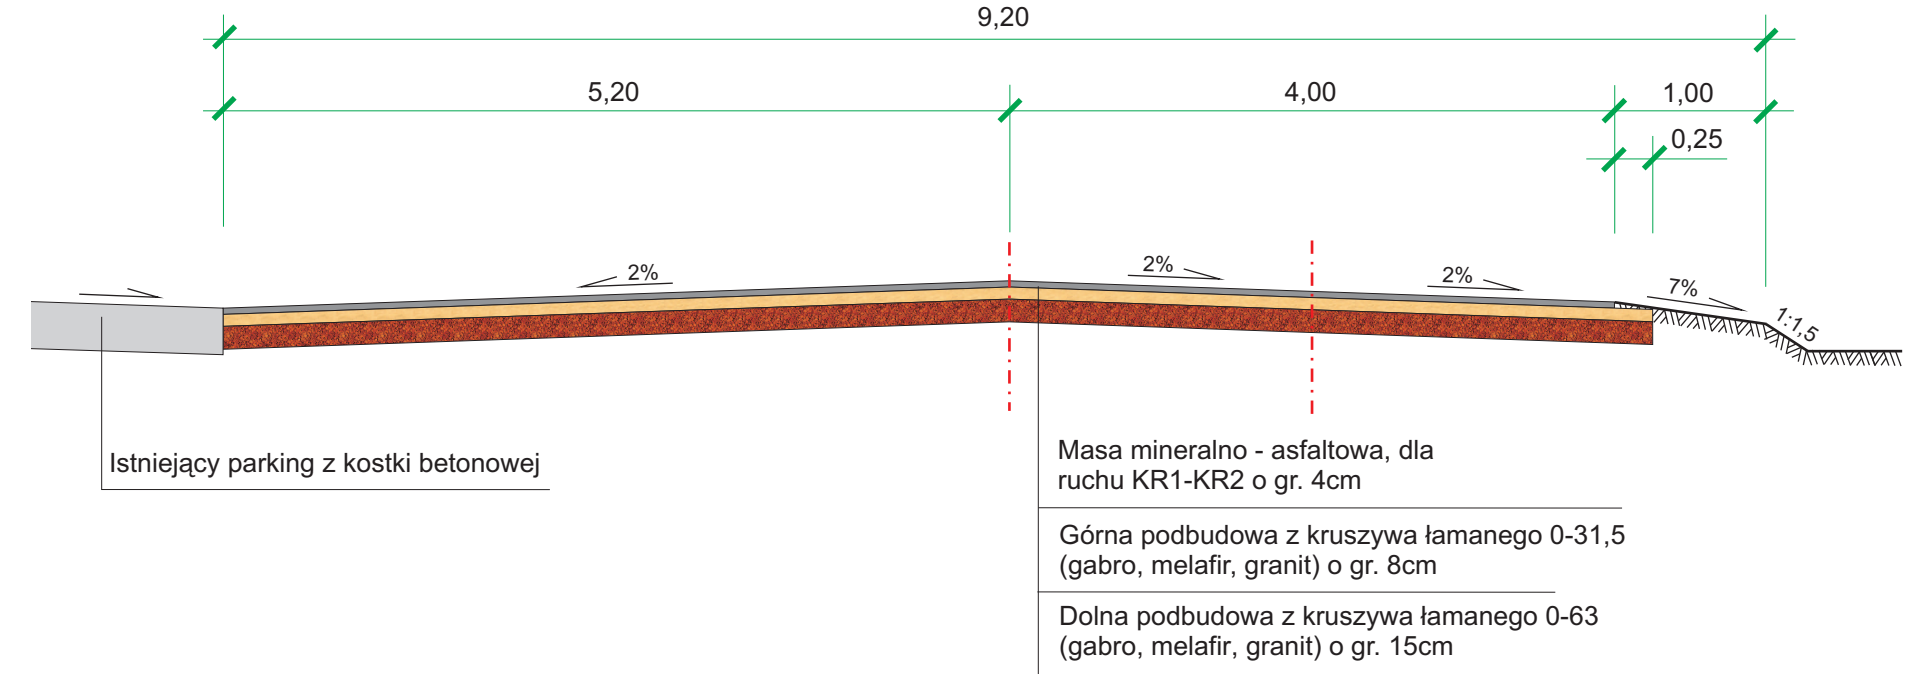

DROGA DOJAZDOWA ZE ZJAZDEM

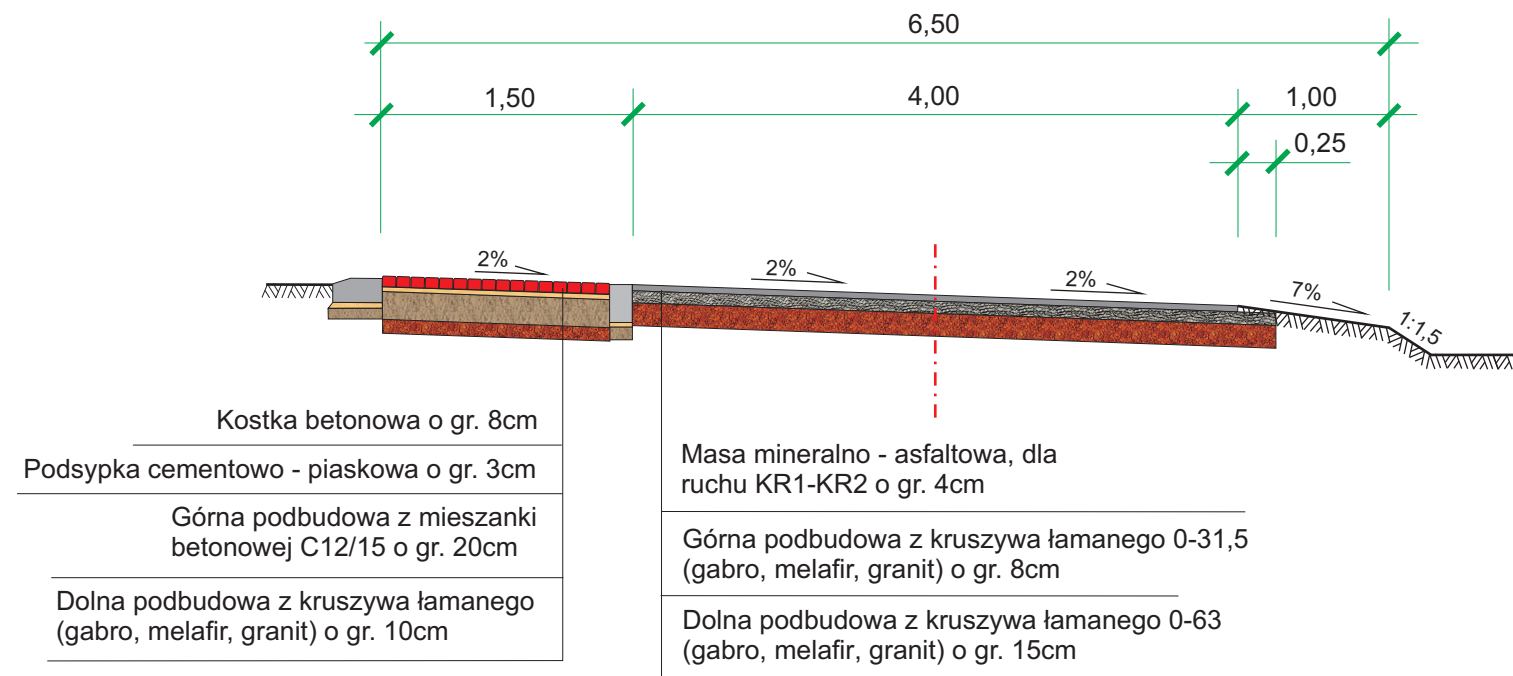

CHODNIK

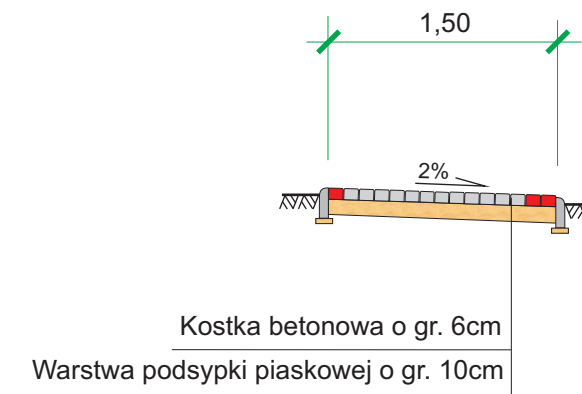

PRZEKROJE NORMALNE

Temat :	Przebudowa nawierzchni drogi gminnej w m. Wielowieś, gm. Sieroszewice	
Inwestor :	Gmina Sieroszewice	
Projektował :	Wiktor Piętka	Branża: drogową
		Data : 09.2010r.
Wykonał :	inż. Rafał Świątek	
	mgr Leszek Karczewski	
	Skala : 1:50	Nr rys.