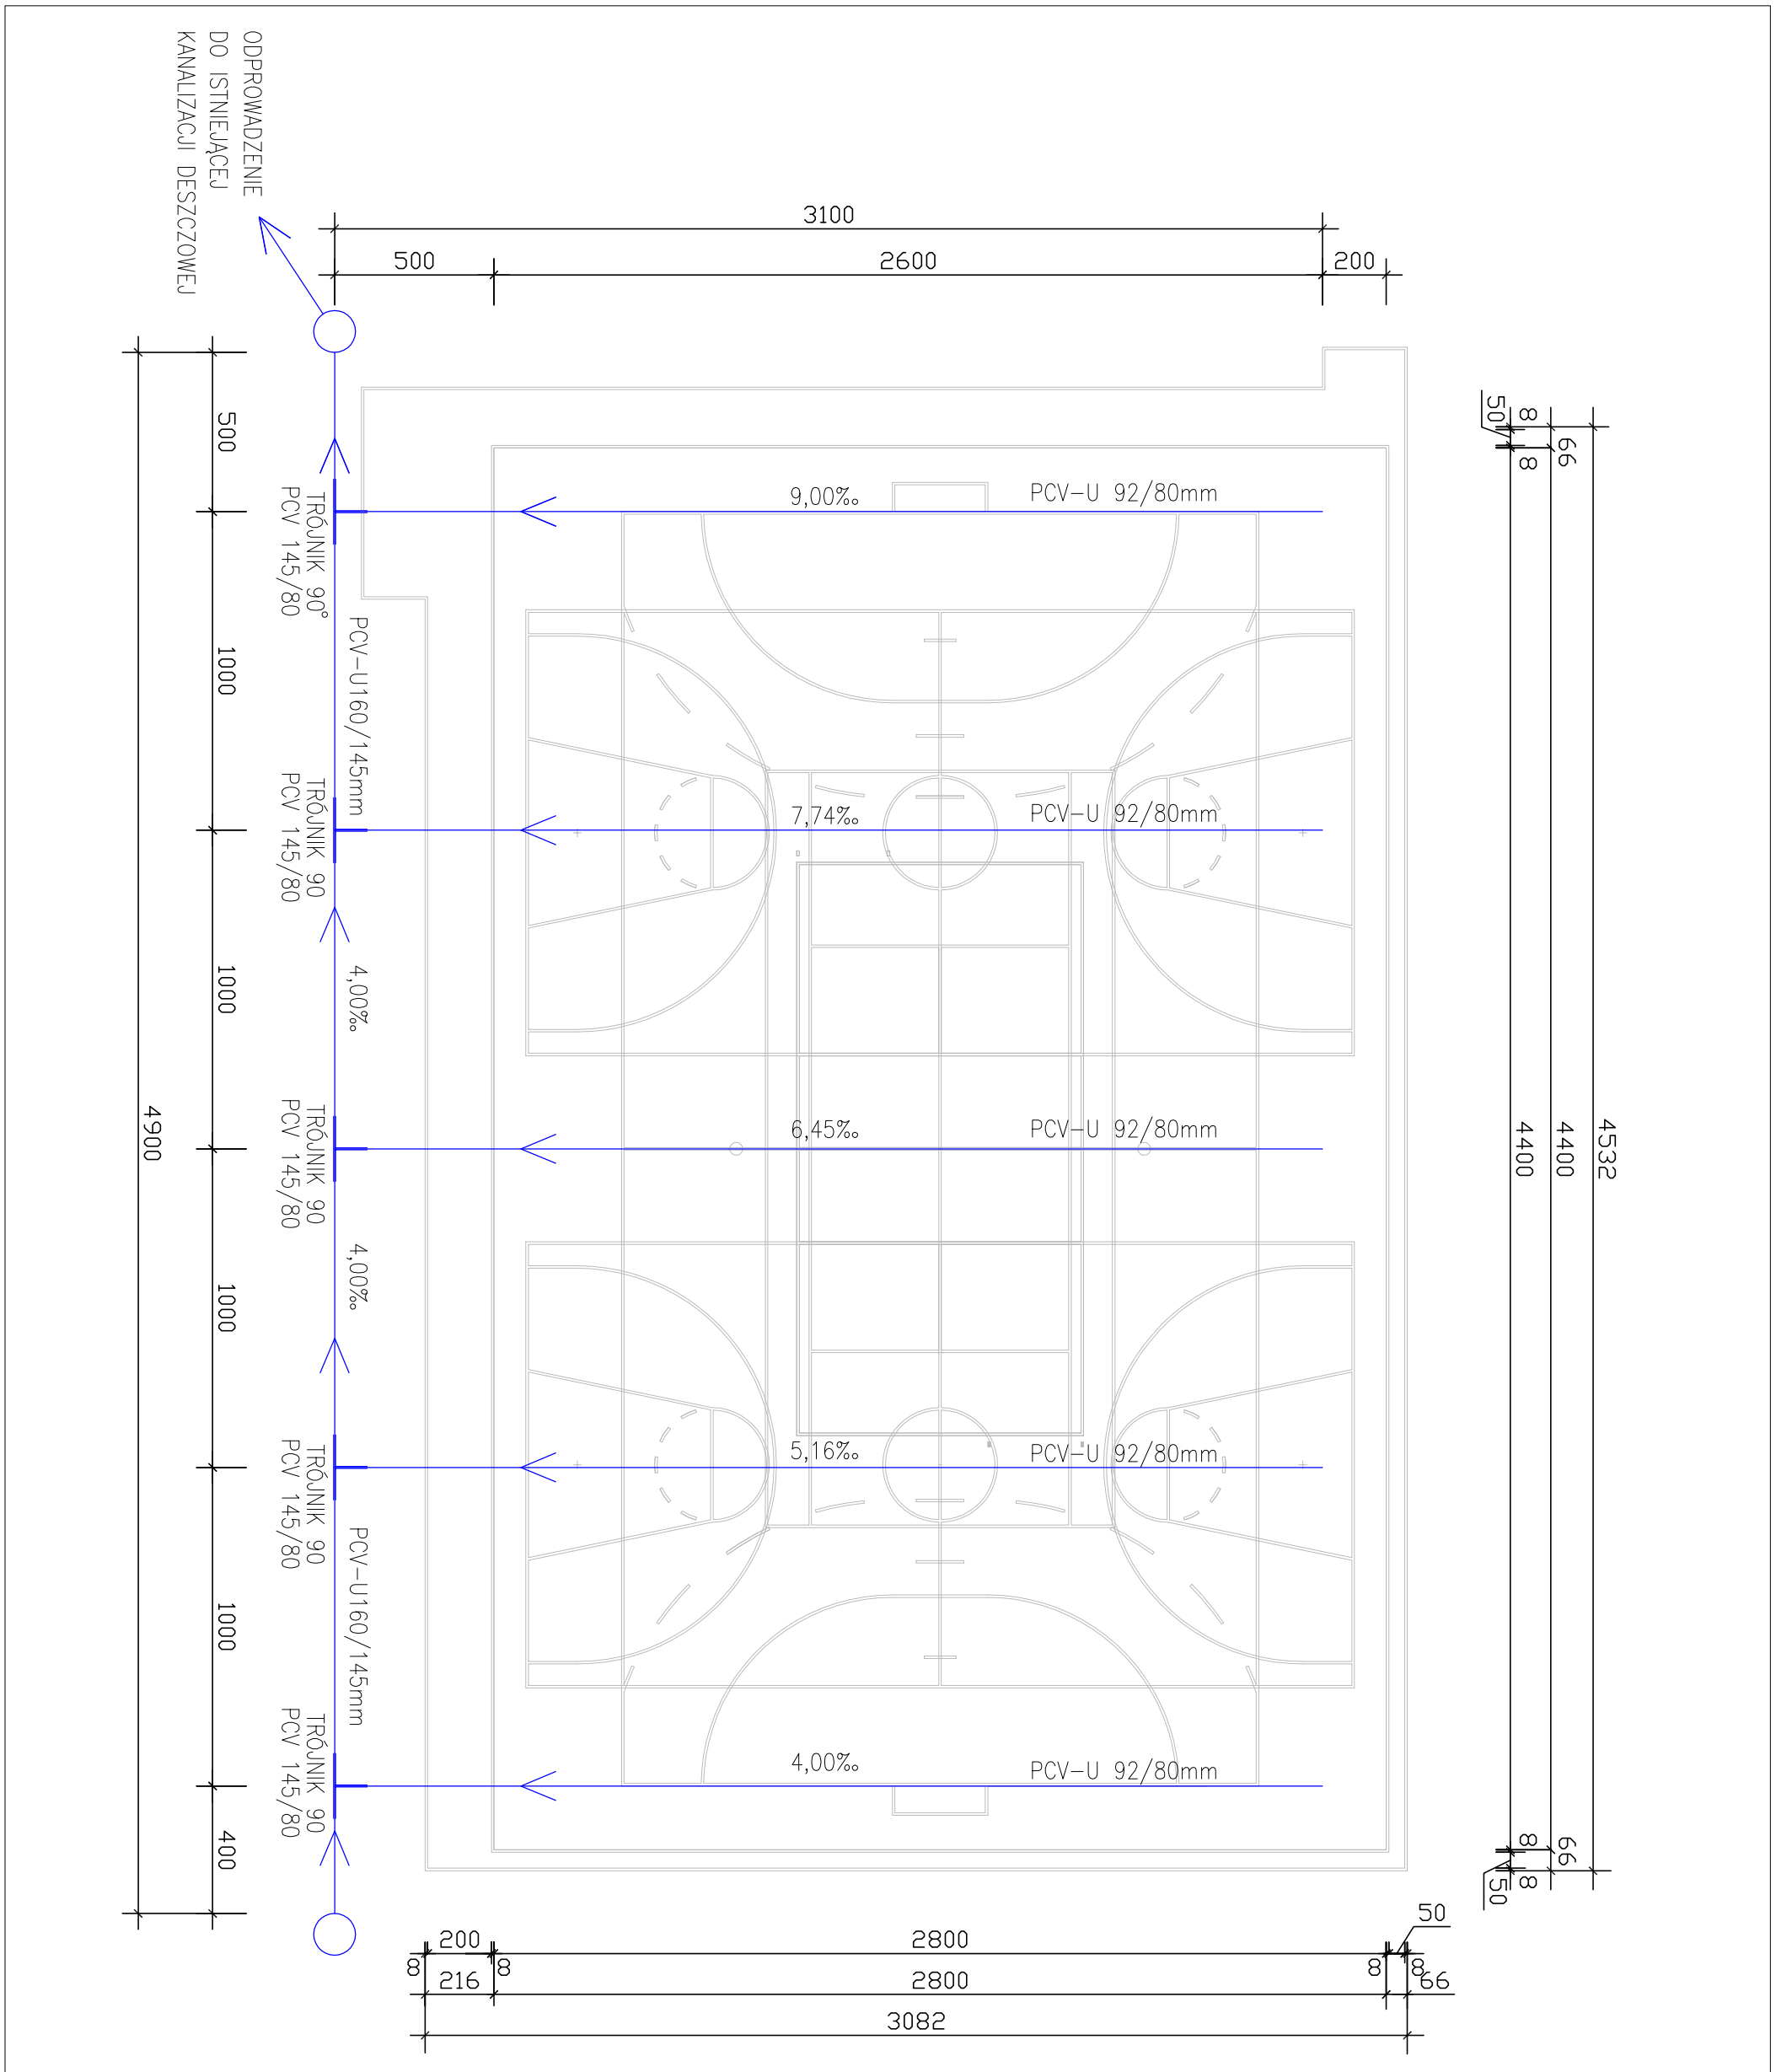

FAZA	**PROJEKT BUDOWLANY**	PRZEDMIOT	ODWODNIENIE BOISKA	PROJEKTOWAŁ	inż. Wojciech Kinastowski Upr. Nr BN/10.9/5/79 w spec. konstrukcyjnej	
				SPRAWDZIŁ	———	———
BRANŻA	BUDOWLANA	OBIEKT	WIELOFUNKCYJNE BOISKO SPORTOWE O WYMIARACH ARENY 28x44m	OPRACOWAŁ	mgr inż. arch. Krystian Kinastowski	
TEMAT	ARCHITEKTURA	ADRES	ROSOSZYCA, DZ. NR 430 GMINA SIEROSZEWICE	OPRACOWAŁ	———	———

inwestprojekt
62-800 KALISZ ALEJA WOLNOŚCI 17

SKALA 1:200 | STYCZEŃ 2010

RYS. 5