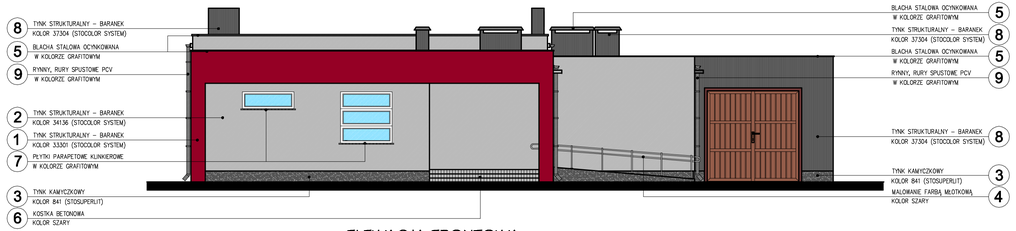

ELEWACJA FRONTOWA
POŁNOCNA

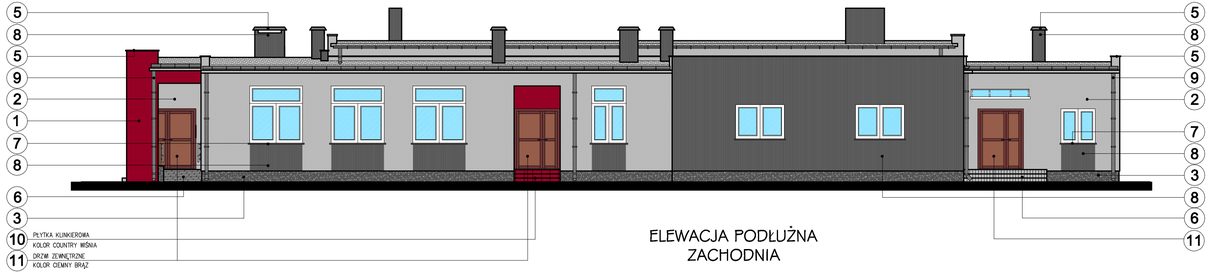

ELEWACJA PODŁUŻNA
ZACHODNIA

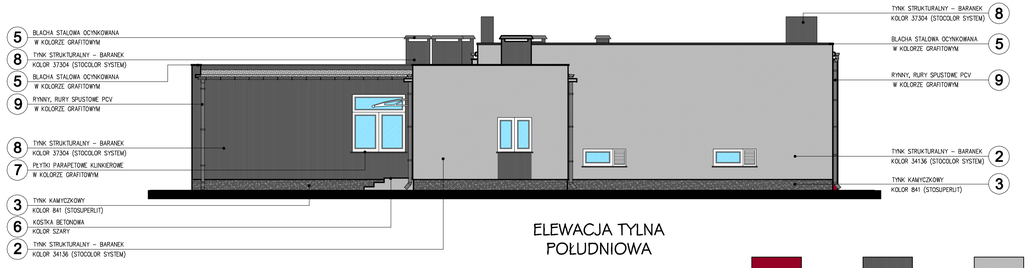

ELEWACJA TYLNA
POŁUDNIOWA

ELEWACJA PODŁUŻNA
WSCHODNIA

KOLOR 33301 (STOCOLOR SYSTEM)

KOLOR 37304 (STOCOLOR SYSTEM)

KOLOR 34136 (STOCOLOR SYSTEM)

KOLOR 841 (STOSUPERLIT)

INWESTPROJEKT 62-800 KALISZ, AL.WOLNOŚCI 17		SKALA 1:100	GRUDZIEŃ 2016
			RYS. A-9
mgr.inż.arch. Krystian Kłosiewicz Upr. WKA/0067/2011 ● tel. 606-252-777	mgr.inż.arch. Wojciech Dąbrowski Upr. WKA/0042/2011 ● tel. 606-252-777		
mgr.inż. Joanna Słodzik			
AUTOR PROJEKTU	SPRAWDZIŁ	OPRACOWAŁA	
KOLORYSTYKA ELEWACJI			
TYTUŁ			
PROJEKT ARCHITEKTONICZNO-BUDOWLANY		NAZWA OBIEKTU	ADRES OBIEKTU
BUDOWLANA		ROZBUDOWA I PRZEBUDOWA BUDYNKU "DOMU LUDOWEGO" PSARY, GMINA SIERCZĘSZEWICE, DZIAŁKA NR 263/2	
BRANŻA	TEMAT	ARCHITEKTURA	
STADIUM			