


ROZBUDOWA PRZEDSZKOLA

RZUT KONSTRUKCJI DACHU 1:100

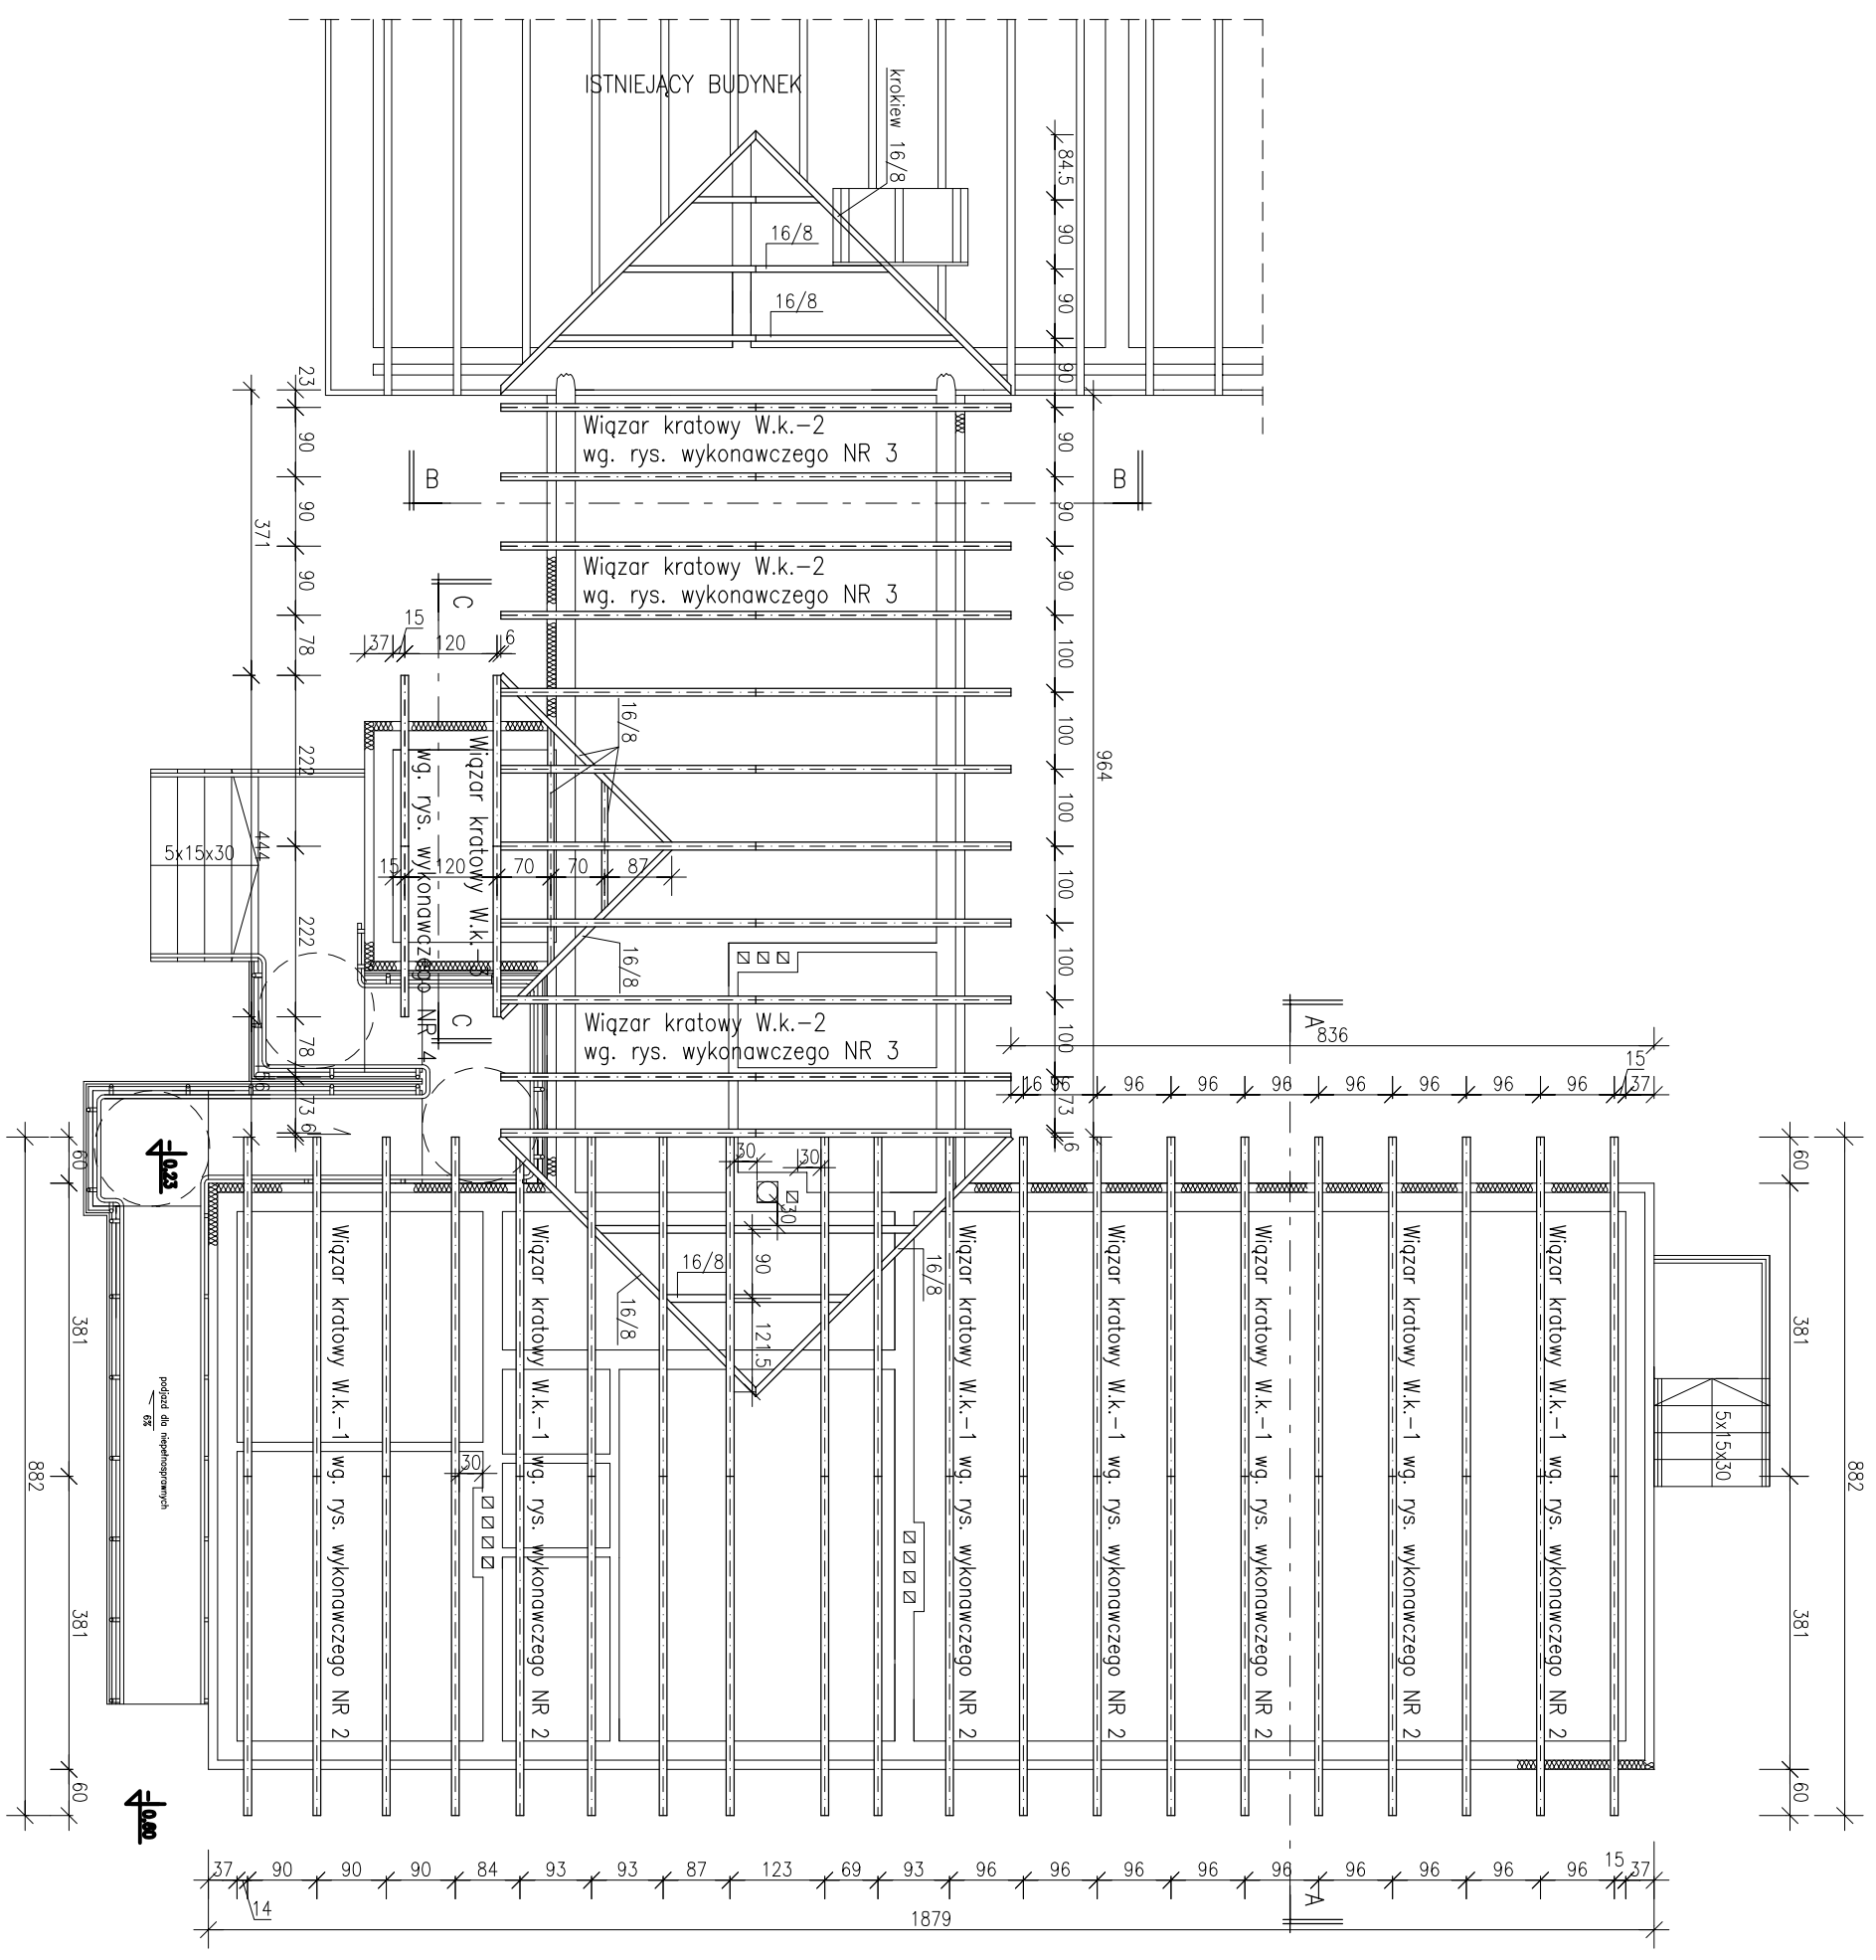

Drewniane elementy konstrukcji zaizolowane środkami grzybobójczym, owadobójczym i przeciwwilgociowym oraz uodpornić na działanie ognia środkami Pyrolok W-10 lub Pyrochron S-4

Wymiary konstrukcji drewnianej skorygować na budowie

NR PROJEKTU 53/2009		OBIEKT ROZBUDOWA PRZEDSZKOLA - DOBUDOWA ODDZIAŁU Z CZĘŚCIĄ SOCJALNĄ I ŁĄCZNIKIEM	
ADRES BUDOWY Zamawiający		63-405 Stroszewice, Latowice, ul. Środkowa 50 Gminy Zakład Ekonomiczno-Administracyjny Szkoły i Przedszkoli 63-405 Stroszewice ul. Ostrowska 65	
Tytuł rysunku BRANŻA		RZUT KONSTRUKCJI DACHU	
PROJEKTANT KONSTRUKCJI		PROJEKT BUDOWLANY	
Urząd: do projektowania z ograniczeniem w sporządzeniu dokumentacji technicznej		SKALA	
PROJEKTANT ARCHITECTURY		1:100	
Urząd: do projektowania z ograniczeniem w specjalizacji konstrukcyjno-budowlanej i architekturalnej		DATA	
ASYSTENT PROJEKTANTA		KWIETEŃ 2010	
inż. Sylwia Kurzowa - Strążyk		NR RYS.	
		3	
		DATA	
		KWIETEŃ 2010	
		NR RYS.	
		3	
		DATA	
		KWIETEŃ 2010	
		NR RYS.	
		3	



"BUDEX"
ZAKŁAD USŁUG PROJEKTOWYCH
JANUSZ MICHAŁSKI
ul. Czajkowskiego 11/13
63-405 Stroszewice, tel. 71 99 11 11
e-mail: biuro@budex.pl

PRAWA AUTORSKIE ZASTRZEŻONE. USTAWA Z DN. 14.07.1994r.