słup S-2 - 25x25cm szt. 10

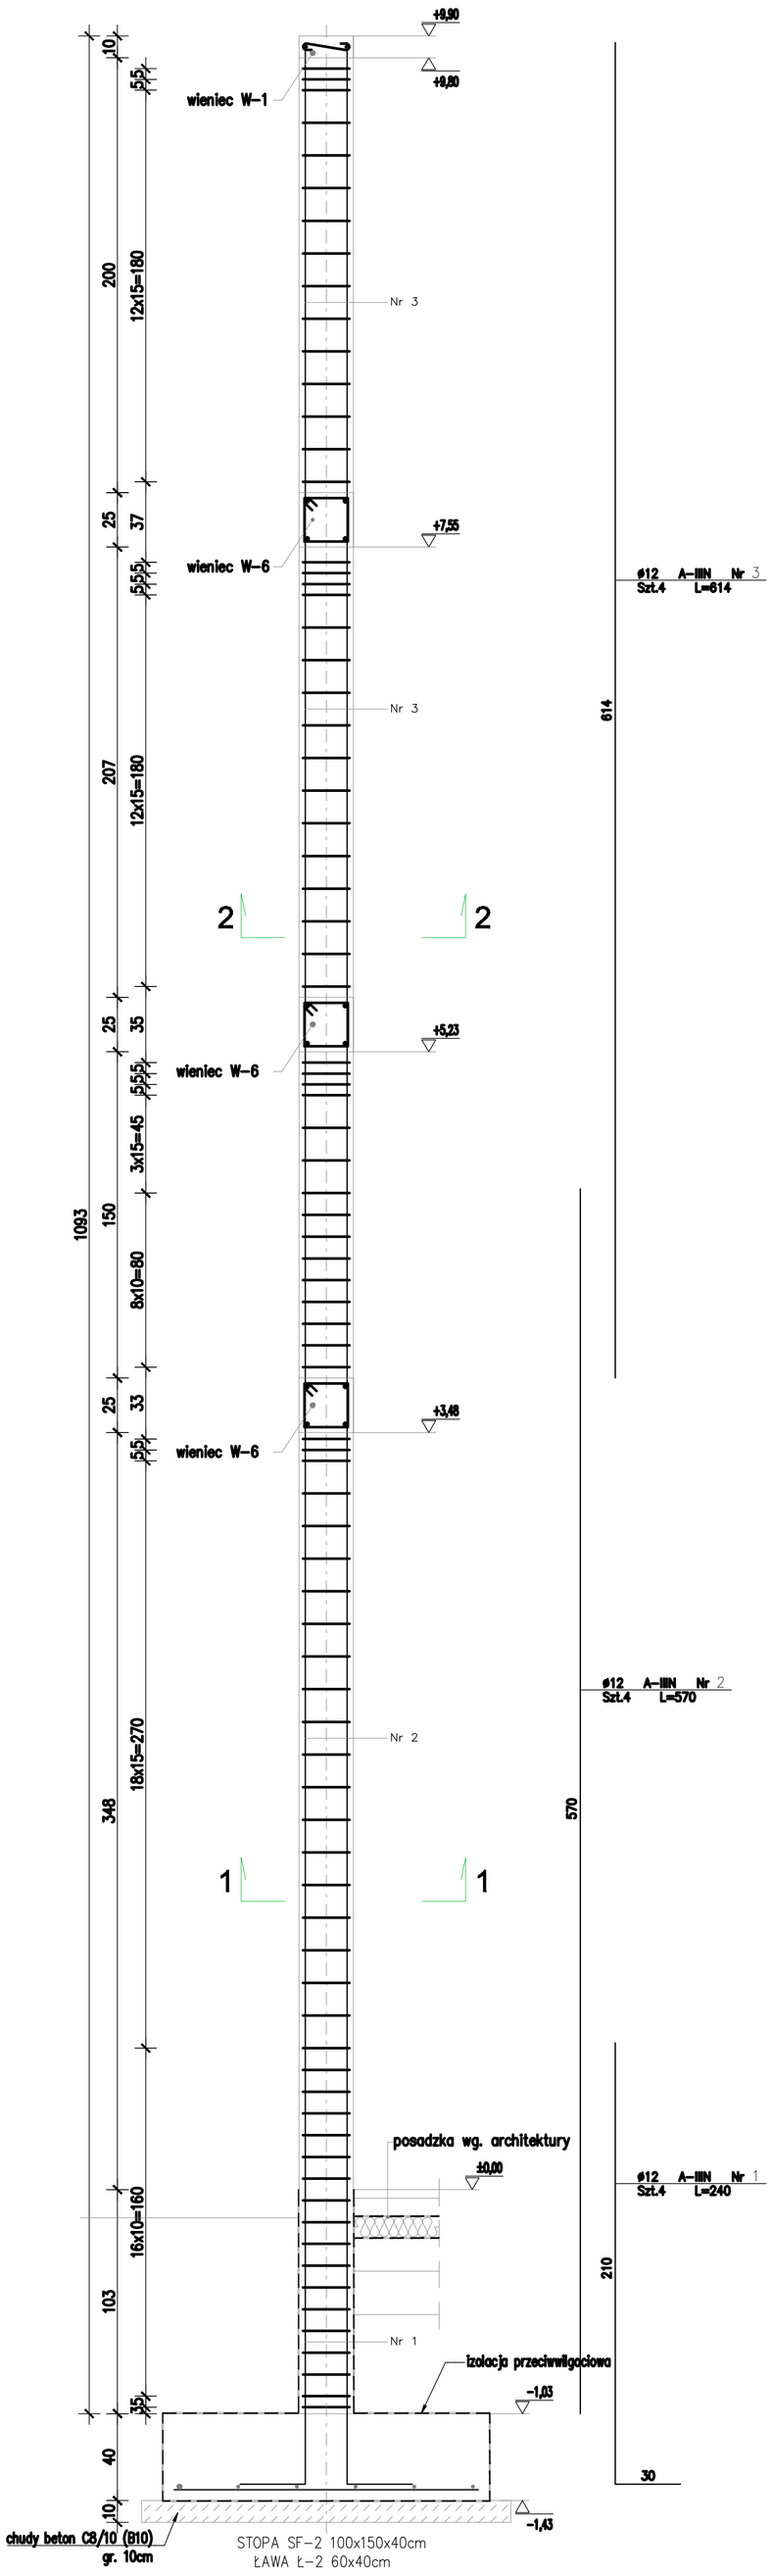

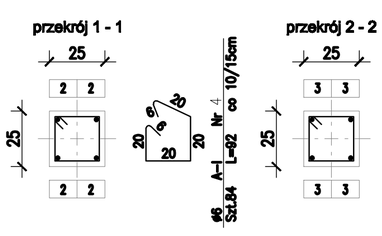

ZESTAWIENIE STALI

Poz.	Nr pręta	Rodzaj stali	Długość [cm]	Liczba sztuk	Długość łączna [m] A-I ϕ 6		A-IIIN ϕ 12		Uwagi
słup S-2	1	ϕ 12 A-IIIN	240	4			9,60		
	2	ϕ 12 A-IIIN	570	4			22,80		
	3	ϕ 12 A-IIIN	614	4			24,56		
	4	ϕ 6 A-I	92	84	77,28				
Długość razem [m]					77,28		56,96		
Ciężar jednostkowy [kg/m]					0,222		0,888		
Ciężar [kg]					17,16		50,58		
Ciężar na 1 element [kg]					**67,74**				
Liczba elementów					**10**				
Ciężar ogółem [kg]					**677,37**				

BETON C25/30 (B-30) - beton konstrukcyjny
BETON C8/10 (B-10) - beton podkładowy
STAL A-IIIN RB500W
STAL A-I St3S-b
otulina 5,0 cm - stopy i ławy fundamentowe
2,5 cm - belki, słupy, wieńce

UWAGI:
- mieszankę betonową należy zagęszczać mechanicznie, jeżeli beton podawany jest przy pomocy pompy, to należy go rozprowadzać równomiernie po powierzchni, nie dopuszczając do miejscowego gromadzenia;
- szczególną uwagę należy zwrócić na dokładne wypełnienie mieszanką betonową wszystkich elementów konstrukcyjnych (wieńca, nadproża, podciągu, słupów);
- wszystkie użyte materiały muszą posiadać niezbędne atesty dopuszczające do stosowania w budownictwie;
- wszelkie zmiany dotyczące konstrukcji budynku należy konsultować z projektantem branży konstrukcyjnej.

NR PROJEKTU 06/2020	OBIEKT: ROZBUDOWA BUDYNKU SZKOŁY O PRZESZCZENIA SALI GIMNASTYCZNEJ Z ZAPLECZEM		
ADRES BUDOWY	Rzeczycze ul. Kościelna 68-405 Sławoszewice		
INWESTOR	Urząd Gminy 68-405 Sławoszewice, ul. Czereśniowa 40		
TREŚĆ RYSUNKU	SŁUP S-2		NR RYS. K-07
BRANŻA konstrukcja	STADIUM PROJEKT WYKONAWCZY	SKALA 1:20	DATA Styczeń 2020
PROJEKTANT KONSTRUKCJI Uprawnienia budowlane bez ograniczeń w specyfikacji konstrukcyjno-budowlanej	inż. Paweł WOŹNIAK upr. nr 713/186/P/2002		PODPIS
SPRAWDZAJĄCY KONSTRUKCJĘ Uprawnienia budowlane bez ograniczeń w specyfikacji konstrukcyjno-budowlanej	inż. Jan CZERMIŃSKI upr. nr		PODPIS

"PROFEX"
ZAKŁAD USŁUG PROJEKTOWYCH
JANUSZ MICHALSKI
ul. Ogrodowa 7 Rzeczycze 68-405 Sławoszewice
ul. Czereśniowa 40 Sławoszewice tel. 095 751 11 00
NIP 599-000-00-00 REGON 000000000 konto: 00 0000 0000 0000 0000 0000 0000
PRZEDMIOT UMOWY ZABEZPIECZONY AUTORSKIM PRAWEM OSOBISTYM I ZAK. O AUTT. PRAW.