


ZESTAWIENIE POWIERZCHNI		
Lp.	NAZWA POKI	POSAZKA Pow.m ²
0.1	WATROZARZ	PE-TKI 16,30
0.2	WAZIENKA MĘSKA	PE-TKI 4,93
0.3	WAZIENKA DAMSKA/PE-TKI	PE-TKI 6,93
0.4	SALA	DESKA DR. 223,76
0.5	SCENIA	DESKA DR. 32,62
0.6	SZATNIA	DESKA DR. 12,04
0.7	KUCHNIA	PE-TKI 48,30
0.8	SALA 2	DESKA DR. 42,47
0.7	GARAŻ	P.BETONOWA 42,96
0.8	KOTŁOWNIA	P.BETONOWA 9,76
	RAZEM	427,82

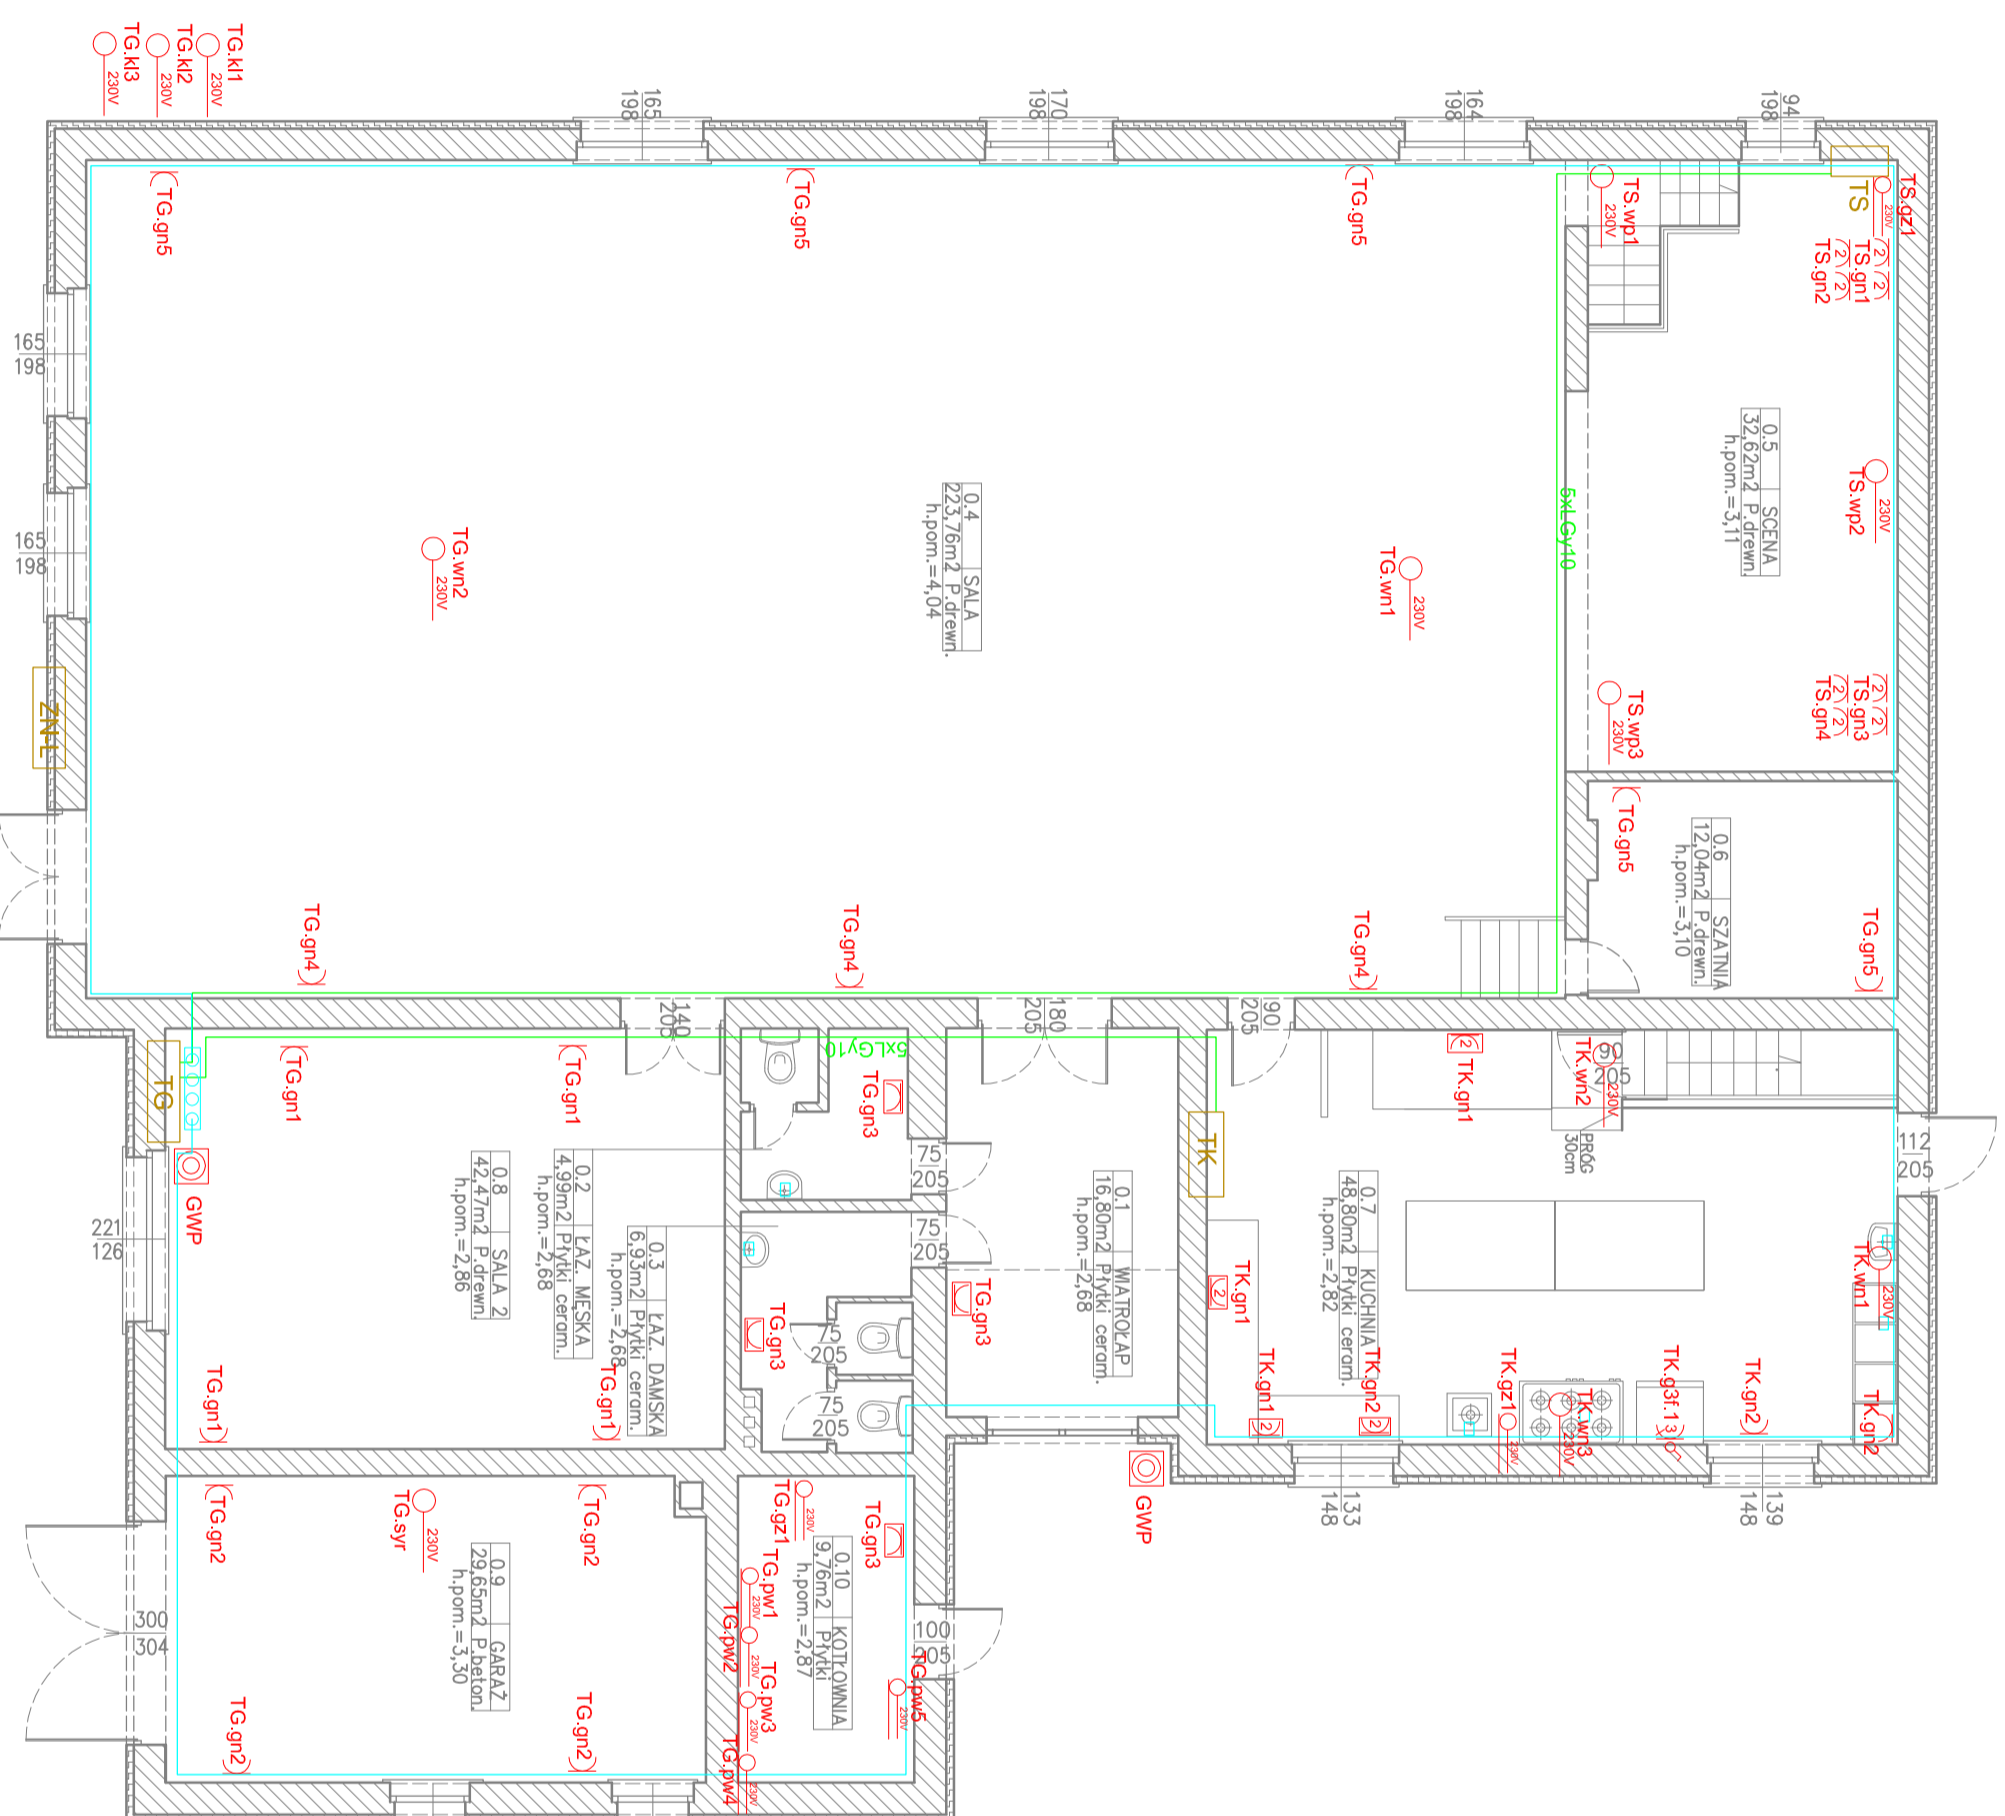

- ZNL złącze licznikowe
- TG rozdzielnica główna
- TK rozdzielnica kuchni
- TS rozdzielnica sceny
- 230V wypust jednofazowy sufit
- GSPW główna listwa połączeń wyrównawczych
- 230V główna szyna połączeń wyrównawczych
- połączenie wyrównawcze
- gniazdo w obudowie hermetycznej
-) gniazdo wtykowe zwykłe

- 3) gniazdo wtykowe trójfazowe
- GWP główny wyłącznik prądu
- 230V wypust jednofazowy podłoga

"Usługi Elektroenergetyczne"
Ryszard Walczak
 ul. Zjazd 23
 63-400 Ostrow Wlkp

Branża: **ELEKTRYCZNA**
 Branża: **BRANŻA**
 Tytuł: **Instalacja gniazd**
 Skala: **A-3+1:50**
 Data wydania: **23-RW/F-2015**
 Kolor: **001**
 Kolor: **1/1**

Branża: **ELEKTRYCZNA**
 Tytuł: **Instalacja gniazd**
 Skala: **A-3+1:50**
 Data wydania: **23-RW/F-2015**
 Kolor: **001**
 Kolor: **1/1**