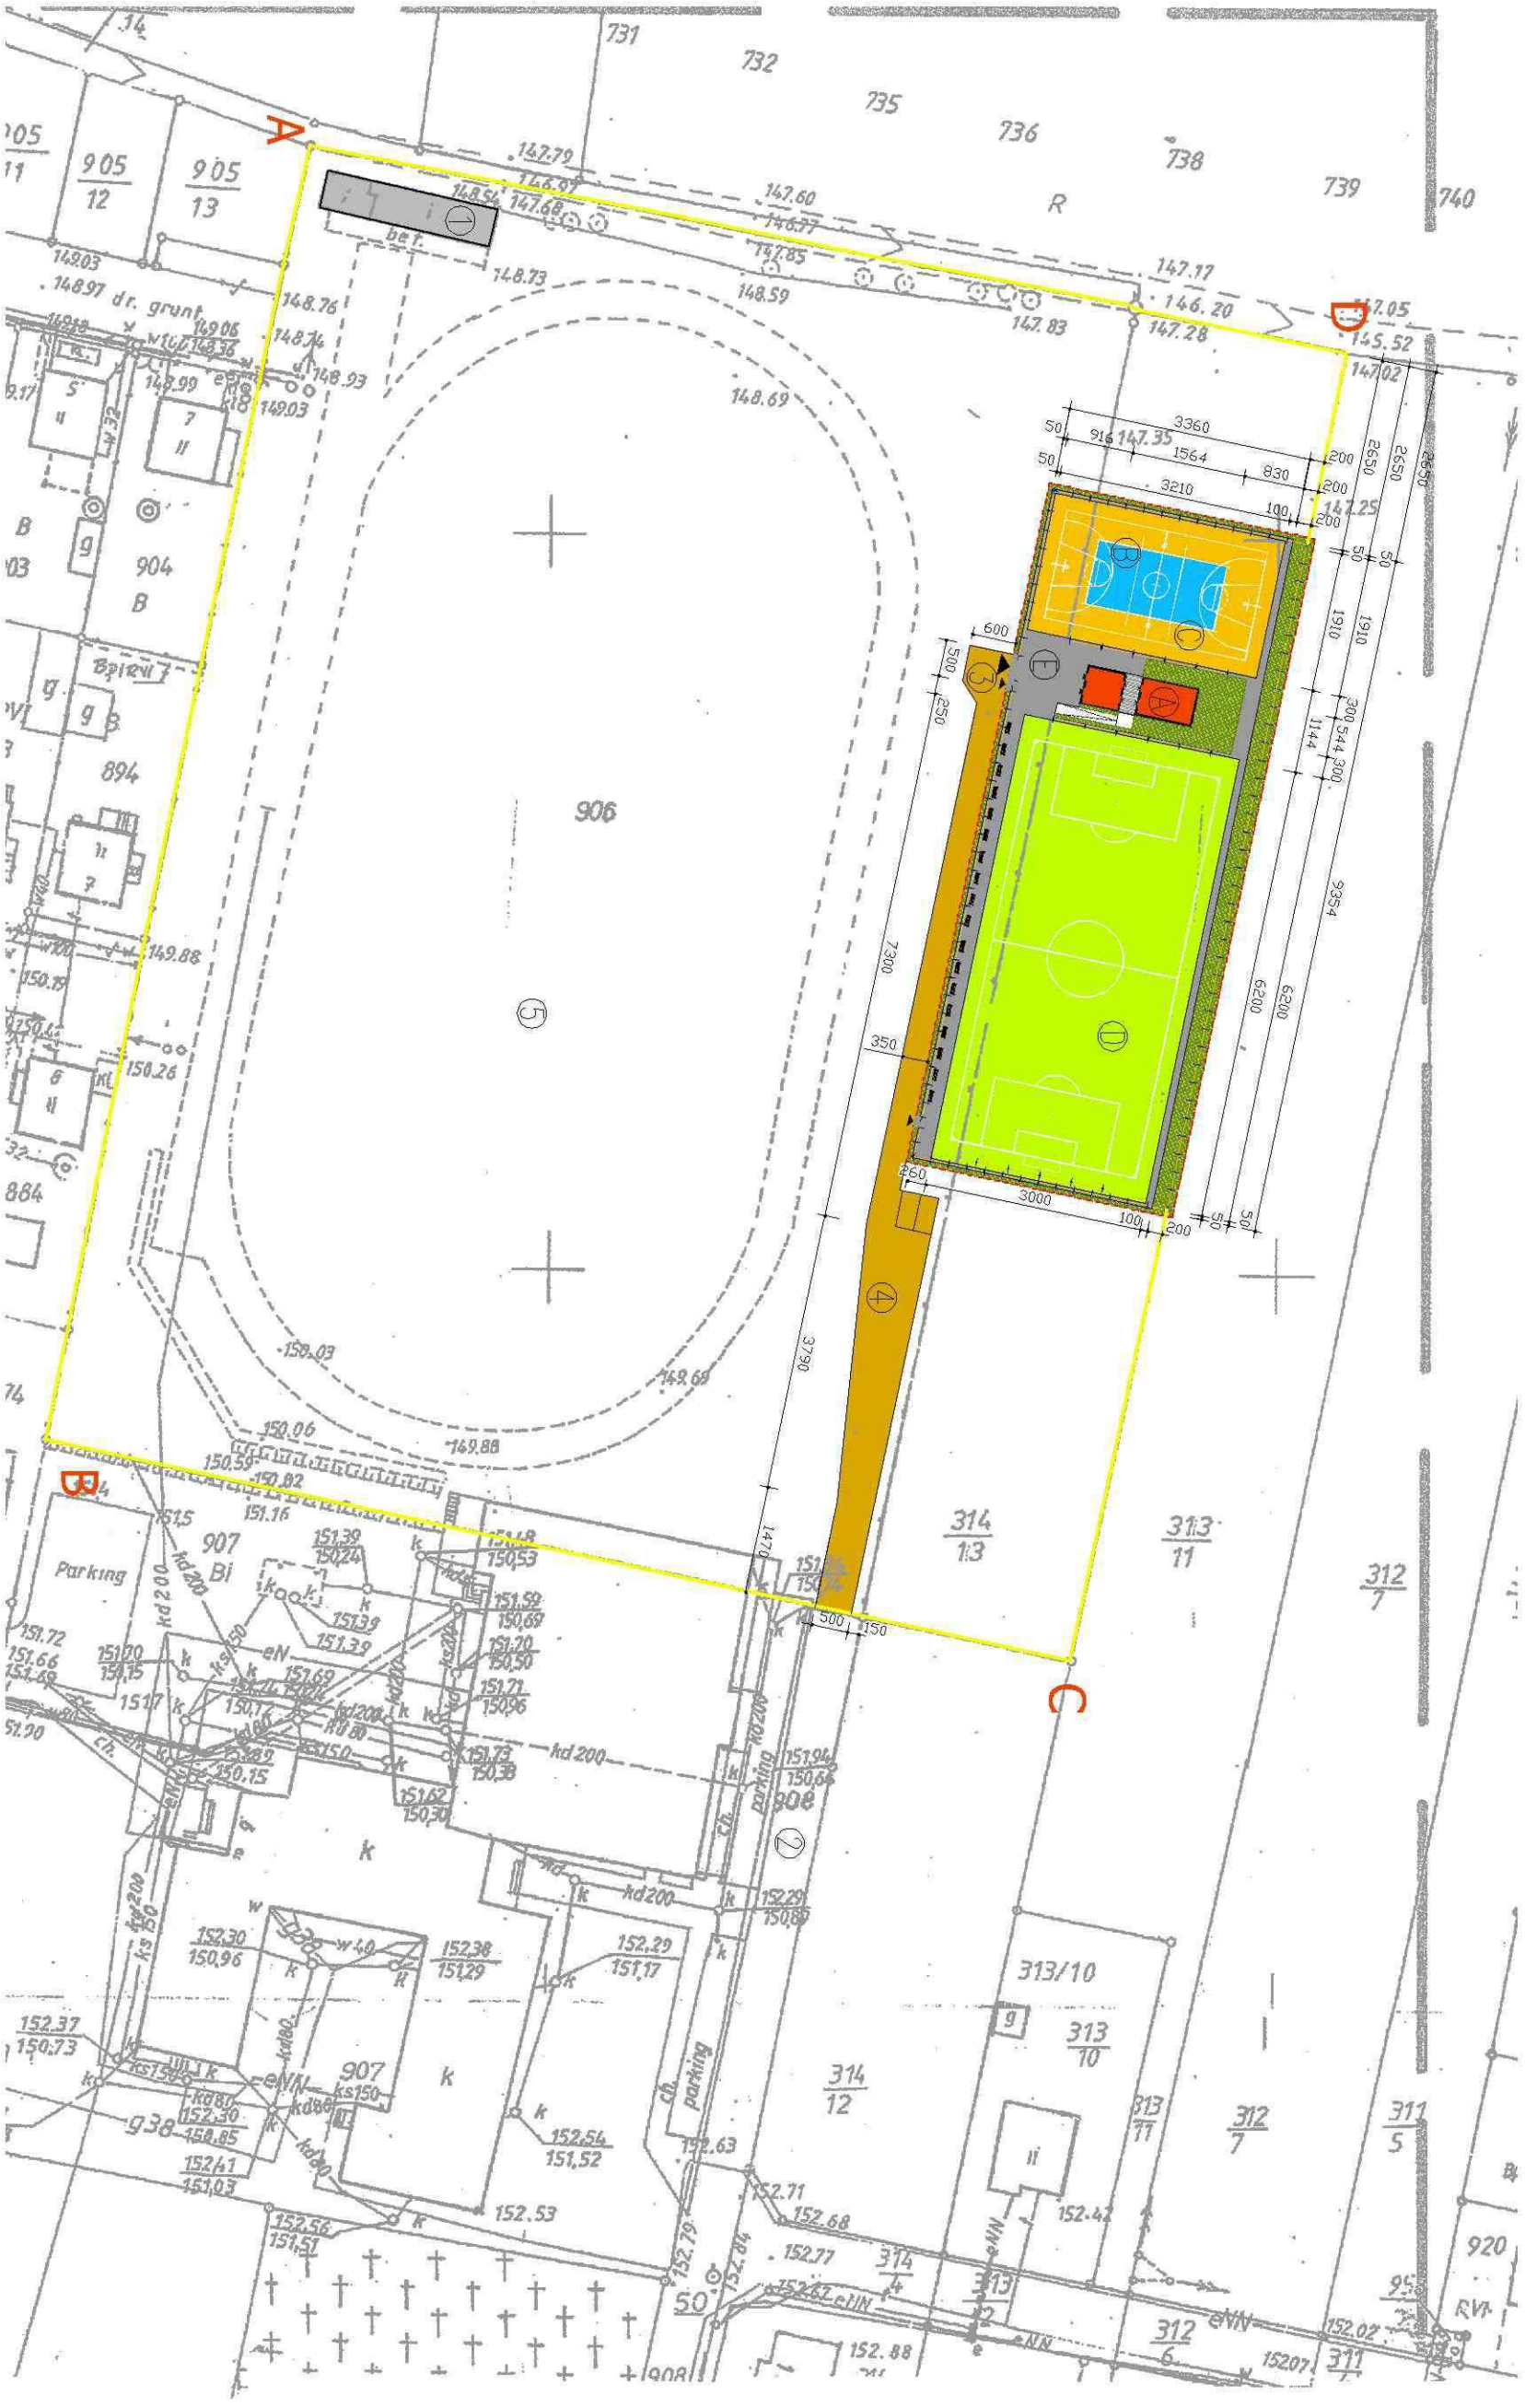

LEGENDA

A – BUDYNEK ZAPLECZA
B – BOISKO DO SIATKÓWKI
C – BOISKO DO KOSZYKÓWKI
D – BOISKO DO PIŁKI NOŻNEJ
E – KOMUNIKACJA WEWNĘTRZNA
F – TERENY ZIELENI

1 – BUDYNEK ZAPLECZA STADIONU
2 – DROGA DOJAZDOWA Z PARKINGIEM
3 – WJAZD NA BOISKO
4 – DOJAZD DO BOISKA
5 – STADION SPORTOWY

NAWIERZCHNIA Z KOSTKI BETONOWEJ W GRANICY OPRACOWANIA

NAWIERZCHNIE GRUNTOWE

ZIELEŃ W GRANICY OPRACOWANIA

A-B-C-D TEREN DZIAŁKI

PIŁKOCHWYT H=6,00m

OGRODZENIE H=4,00m

GRANICA OPRACOWANIA

GRANICE DZIAŁEK

FAZA	**PROJEKT BUDOWLANY**	SZCZEGÓŁOWOŚĆ	PLAN ZAGOSPODAROWANIA TERENU	AUTOR PROJEKTU	techn. Jan Dziedek Upr. Nr GT-40/78/PII w spec. architektonicznej		INWESTPROJEKT 62-800 KALISZ, AL.WOLNOŚCI 17
BRANŻA	BUDOWLANA	OBIEKT	KOMPLEKS BOISK SPORTOWYCH WRAZ Z ZAPLECZEM "MOJE BOISKO ORLIK 2012"	SPRAWDZIŁ	inż. Wojciech Kingstowski Upr. Nr BN/10.9/5/79 w spec. konstr.-bud.		SKALA 1:500 STYCZEŃ 2010
TEMAT	ARCHITEKTURA	ADRES	SIEROSZEWICE, UL. SPORTOWA	OPRACOWAŁ			RYS. ZT-1
				OPRACOWAŁ			