ROZBUDOWA BUDYNKU SZKOŁY PODSTAWOWEJ

PRZEKRÓJ A-A 1:50

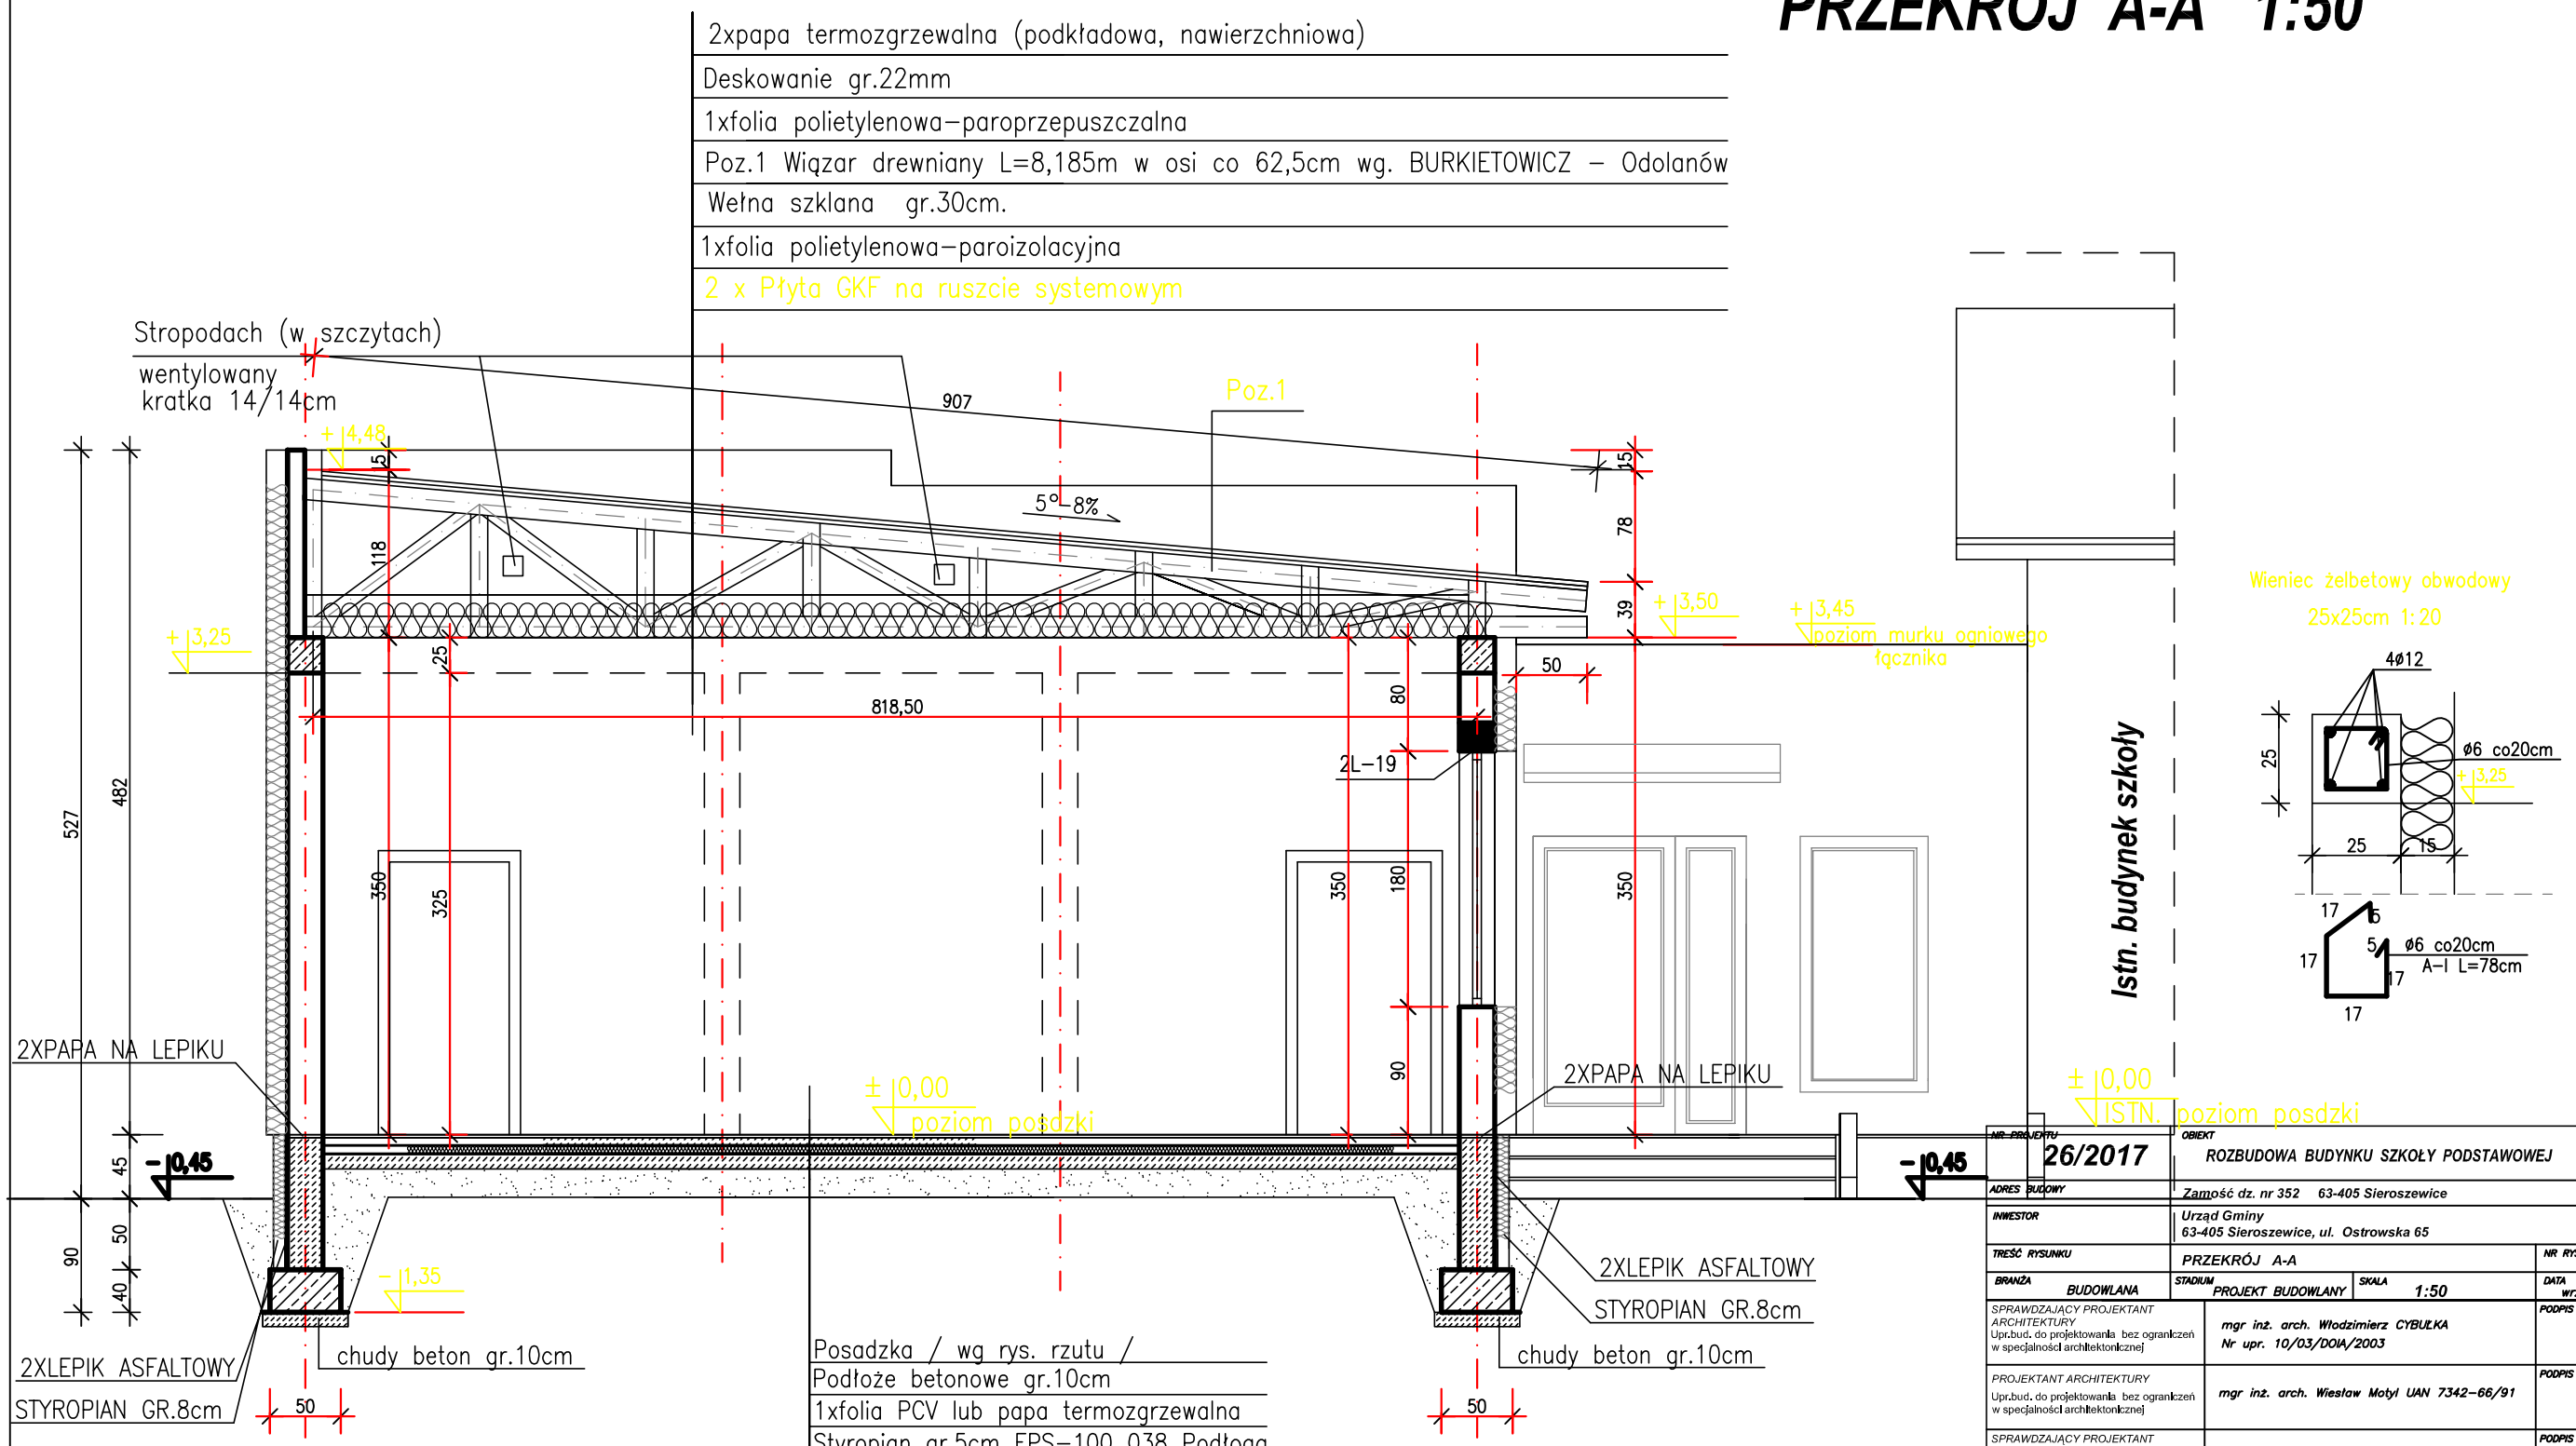

NR PROJEKTU 26/2017	OBIEKT ROZBUDOWA BUDYNKU SZKOŁY PODSTAWOWEJ		
ADRES BUDOWY	Zamość dz. nr 352 63-405 Sieroszewice		
INWESTOR	Urząd Gminy 63-405 Sieroszewice, ul. Ostrowska 65		
TREŚĆ RYSUNKU	PRZEKRÓJ A-A		NR RYS. 5
BRANŻA BUDOWLANA	STADIUM PROJEKT BUDOWLANY	SKALA 1:50	DATA wrzesień 2017
SPRAWDZAJĄCY PROJEKTANT ARCHITEKTURY Upr.bud. do projektowania bez ograniczeń w specjalności architektonicznej	mgr inż. arch. Włodzimierz CYBULKA Nr upr. 10/03/DOIA/2003		PODPIS
PROJEKTANT ARCHITEKTURY Upr.bud. do projektowania bez ograniczeń w specjalności architektonicznej	mgr inż. arch. Wiesław Motyl UAN 7342–66/91		PODPIS
SPRAWDZAJĄCY PROJEKTANT KONSTRUKCJI Upr.bud. do projektowania bez ograniczeń w specjalności konstrukcyjno- budowlanej	mgr inż. Marian WALCZAK Nr upr. UAN 8386–105/90		PODPIS
PROJEKTANT KONSTRUKCJI Upr.bud. do projektowania bez ograniczeń w specjalności konstrukcyjno-budowlanej	inż. Jan CZABAŃSKI Nr upr.UAN 7342–30/91		PODPIS
KIEROWNIK PRACOWNI Upr.bud. do projektowania z ograniczeniami w specjal. konstrukcyjno-budowlanej i architektonicznej	Janusz MICHALSKI Nr upr. BN 10.9/63/79		PODPIS
ASYSTENT PROJEKTANTA	mgr inż. Sylwia KURZAWA		PODPIS

"B U D E X"
ZAKŁAD USŁUG PROJEKTOWYCH
JANUSZ MICHALSKI
63-400 OSTRÓW WIELKOPOLSKI
ul. CZARNIECKIEGO 63 Tel/fax 062 736 71 09
adres email: budex.ostrow @ op.pl

PRAWA AUTORSKIE ZASTRZEŻONE USTAWA Z DN. 4 LUTY 1994r.