ROZBUDOWA BUDYNKU SZKOŁY PODSTAWOWEJ
RZUT KONSTRUKCJI DACHU 1:100

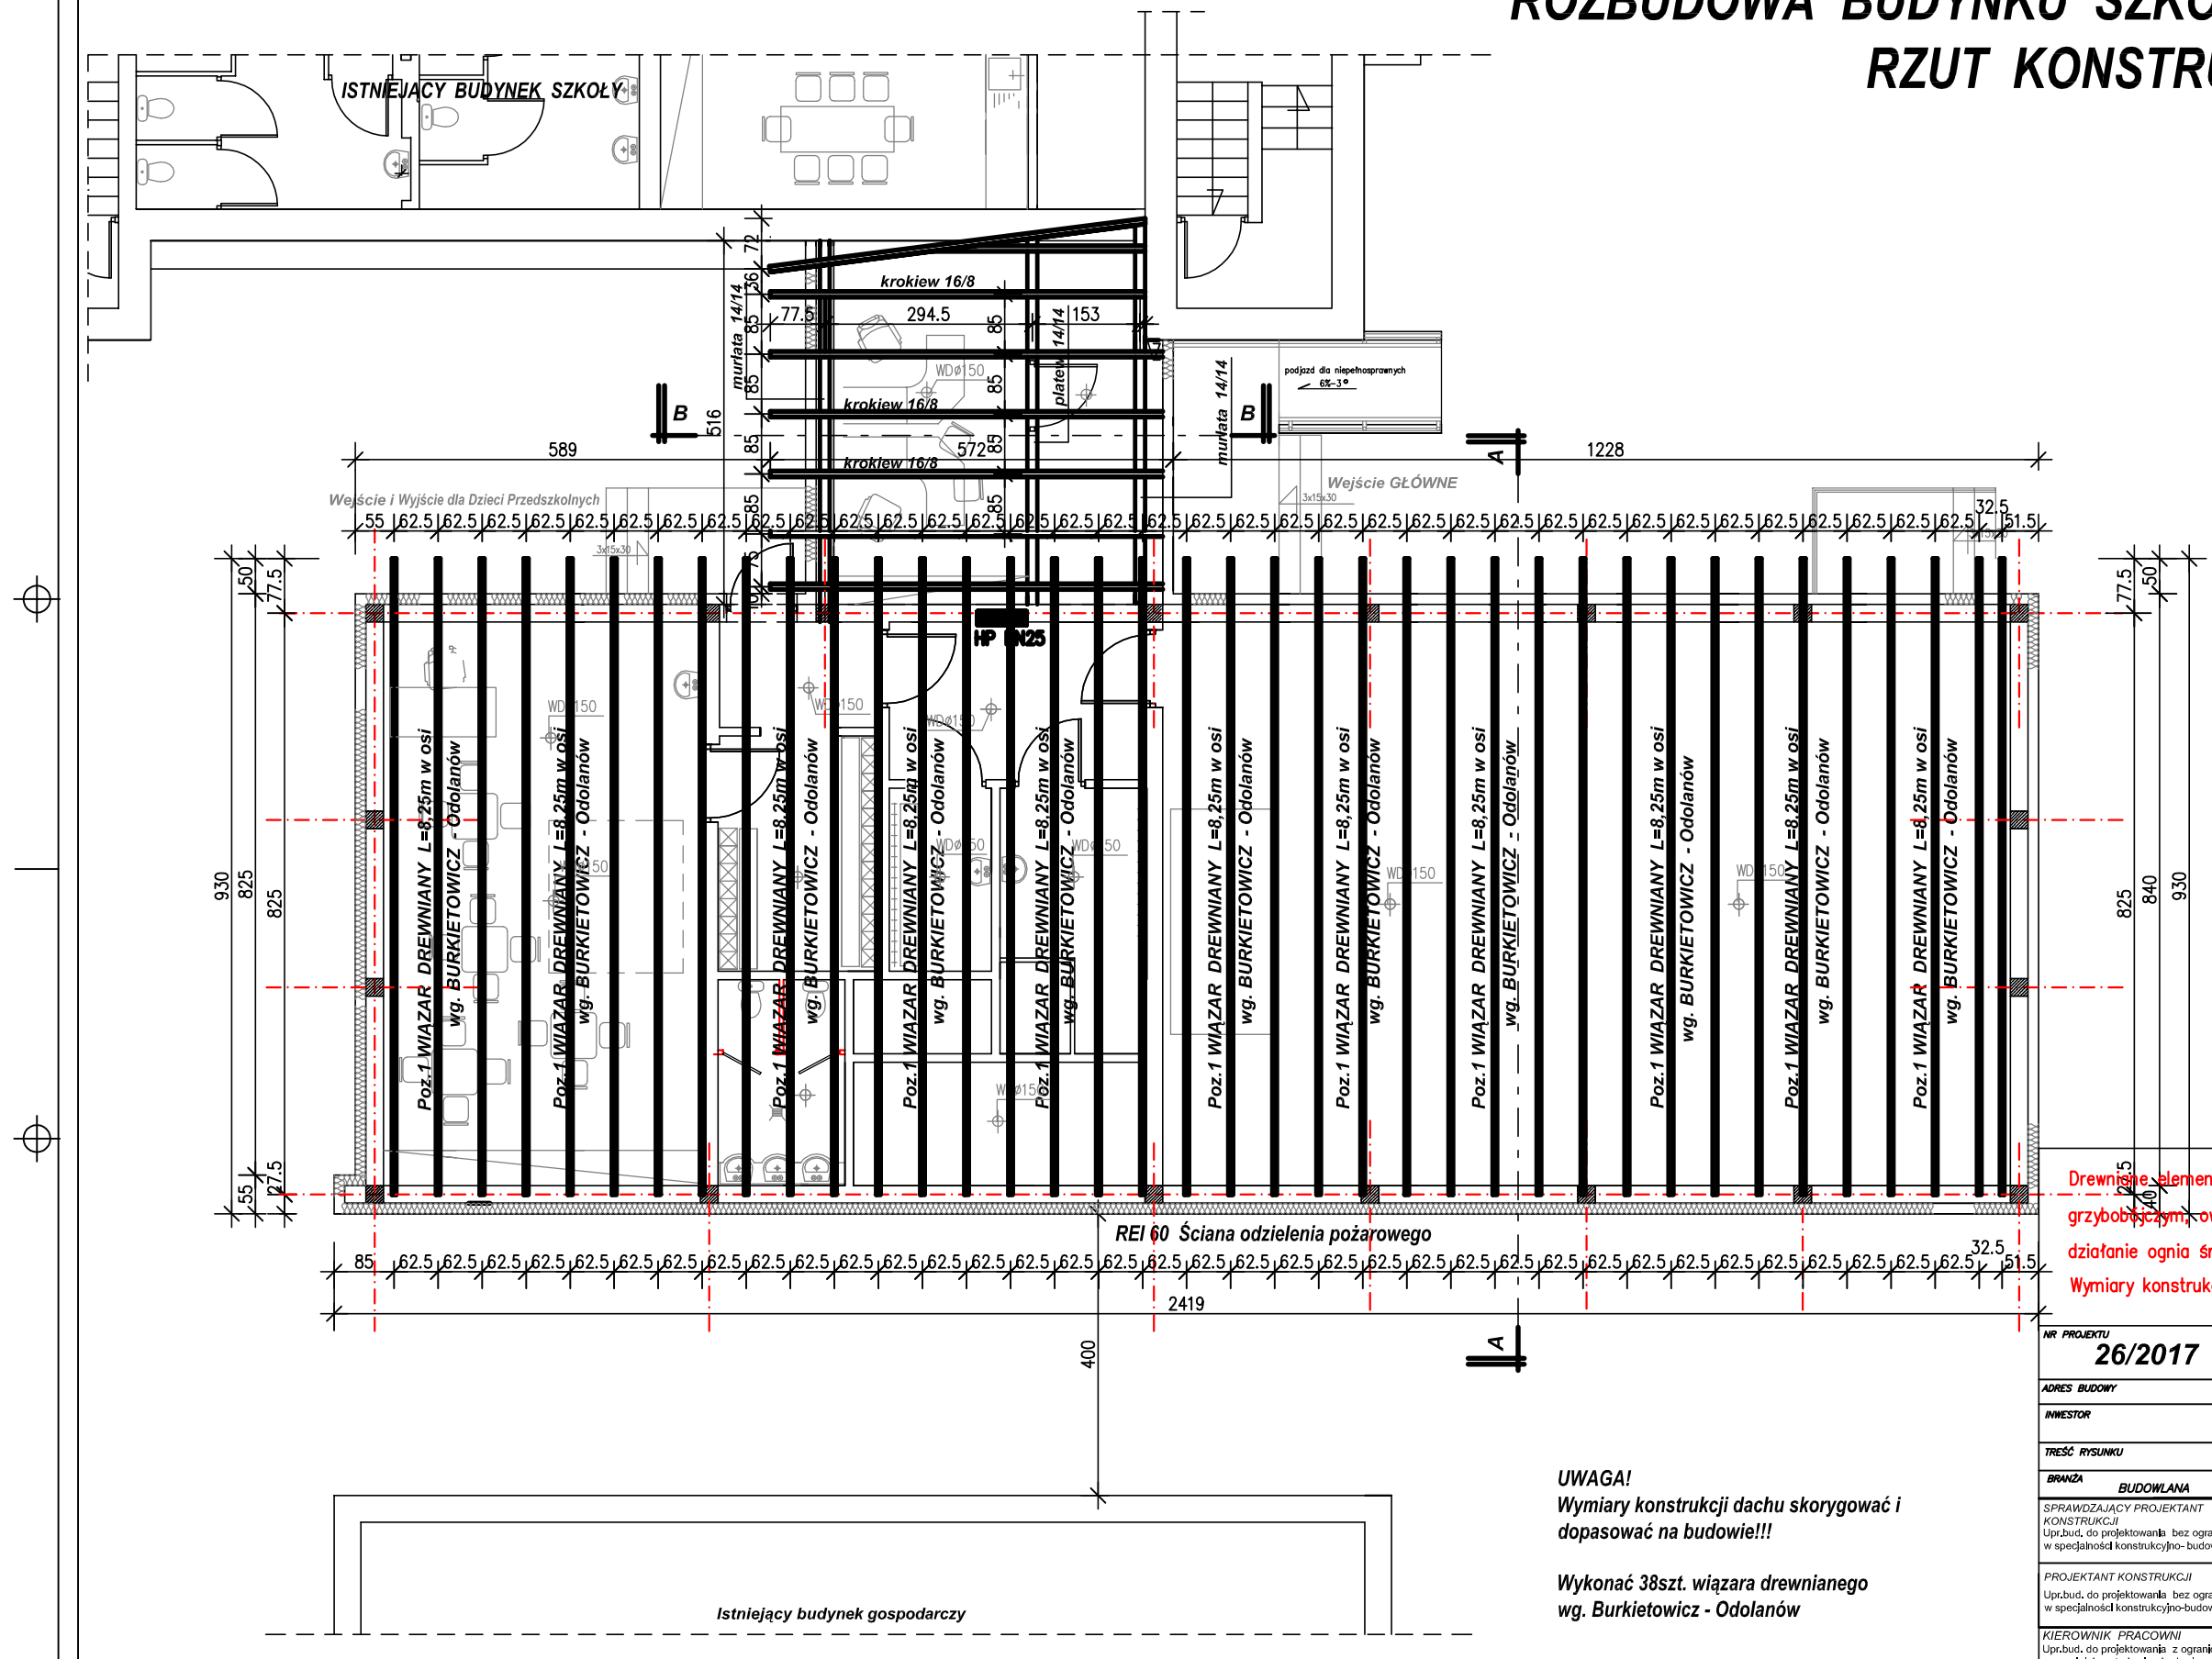

Drewniane elementy konstrukcji zaimpregnować środkiem grzybobójczym, owadobójczym i przeciwwilgociowym oraz uodpornić na działanie ognia środkiem Pyrolak W–10 lub Pyrochron S–4
Wymiary konstrukcji drewnianej skorygować na budowie

UWAGA!
Wymiary konstrukcji dachu skorygować i dopasować na budowie!!!

Wykonać 38szt. wiązara drewnianego wg. Burkietowicz - Odolanów

NR PROJEKTU **26/2017**	OBIEKT **ROZBUDOWA BUDYNKU SZKOŁY PODSTAWOWEJ**	
ADRES BUDOWY	Zamość dz. nr 352 63-405 Sieroszewice	
INWESTOR	Urząd Gminy 63-405 Sieroszewice, ul. Ostrowska 65	
TREŚĆ RYSUNKU	RZUT KONSTRUKCJI DACHU	NR RYS. 3
BRANŻA BUDOWLANA	STADIUM PROJEKT BUDOWLANY / SKALA 1:100	DATA wrzesień 2017
SPRAWDZAJĄCY PROJEKTANT KONSTRUKCJI Upr.bud. do projektowania bez ograniczeń w specjalności konstrukcyjno- budowlanej	mgr inż. Marian WALCZAK Nr upr. UAN 8386–105/90	PODPIS
PROJEKTANT KONSTRUKCJI Upr.bud. do projektowania bez ograniczeń w specjalności konstrukcyjno-budowlanej	inż. Jan CZABAŃSKI Nr upr.UAN 7342–30/91	PODPIS
KIEROWNIK PRACOWNI Upr.bud. do projektowania z ograniczeniami w specjal. konstrukcyjno-budowlanej i architektonicznej	Janusz MICHALSKI Nr upr. BN 10.9/63/79	PODPIS
ASYSTENT PROJEKTANTA	mgr inż. Sylwia KURZAWA	PODPIS

"B U D E X"
ZAKŁAD USŁUG PROJEKTOWYCH
JANUSZ MICHALSKI
63-400 OSTRÓW WIELKOPOLSKI
ul. CZARNIECKIEGO 63 Tel/fax 062 736 71 09
adres email: budex.ostrow @ op.pl

PRAWA AUTORSKIE ZASTRZEŻONE USTAWA Z DN. 4 LUTY 1994r.