ROZBUDOWA BUDYNKU SZKOŁY PODSTAWOWEJ
ELEWCJE 1:100

KOLORYSTYKA

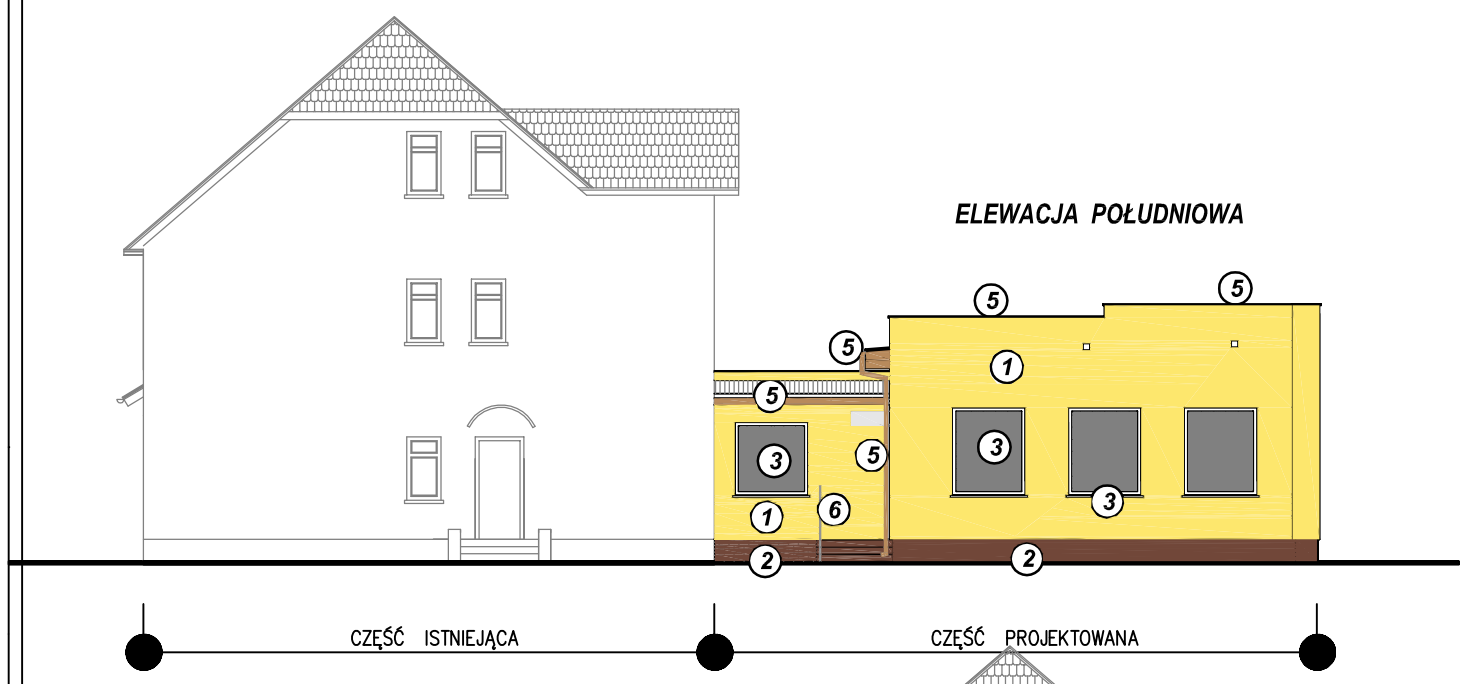

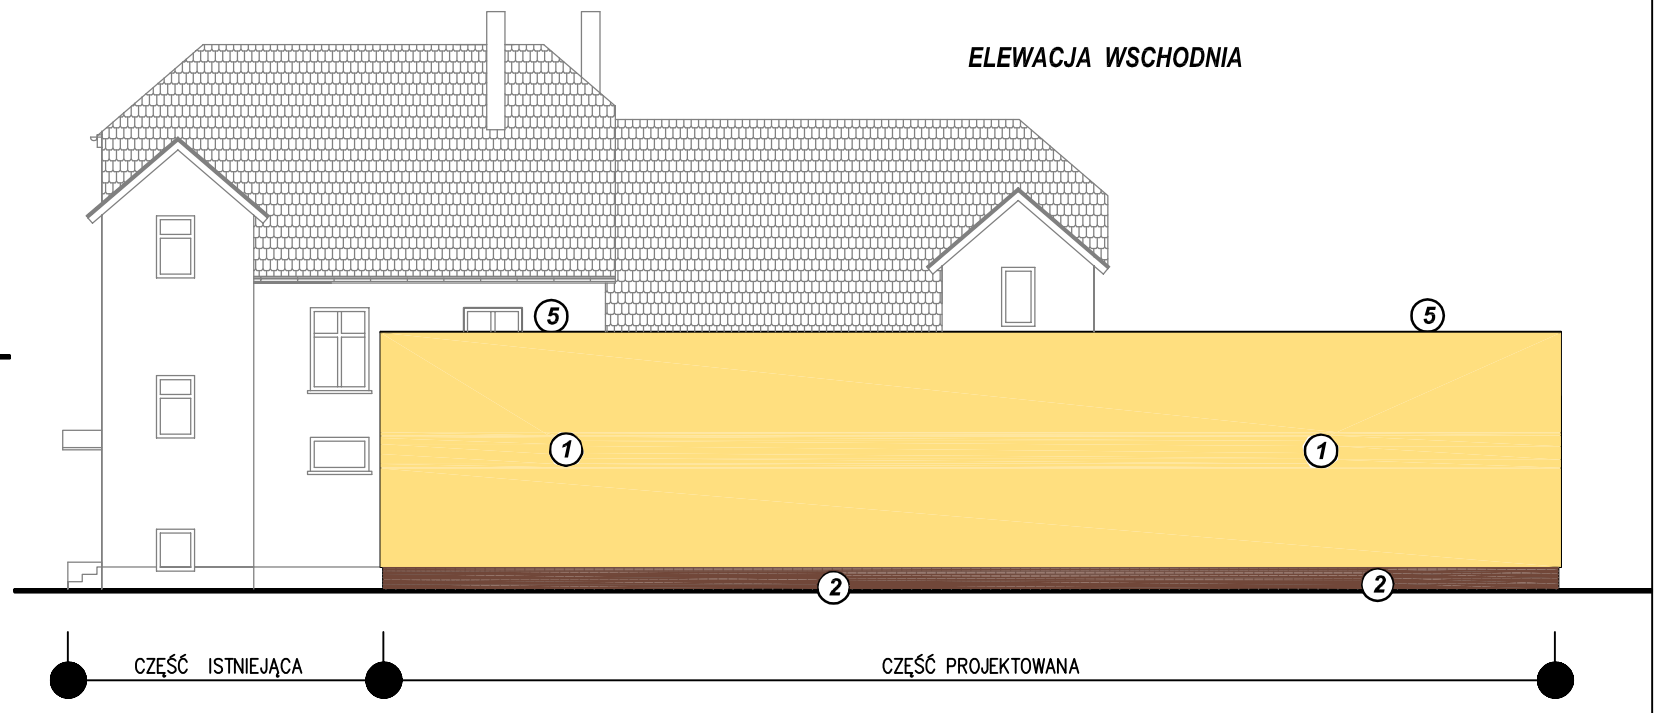

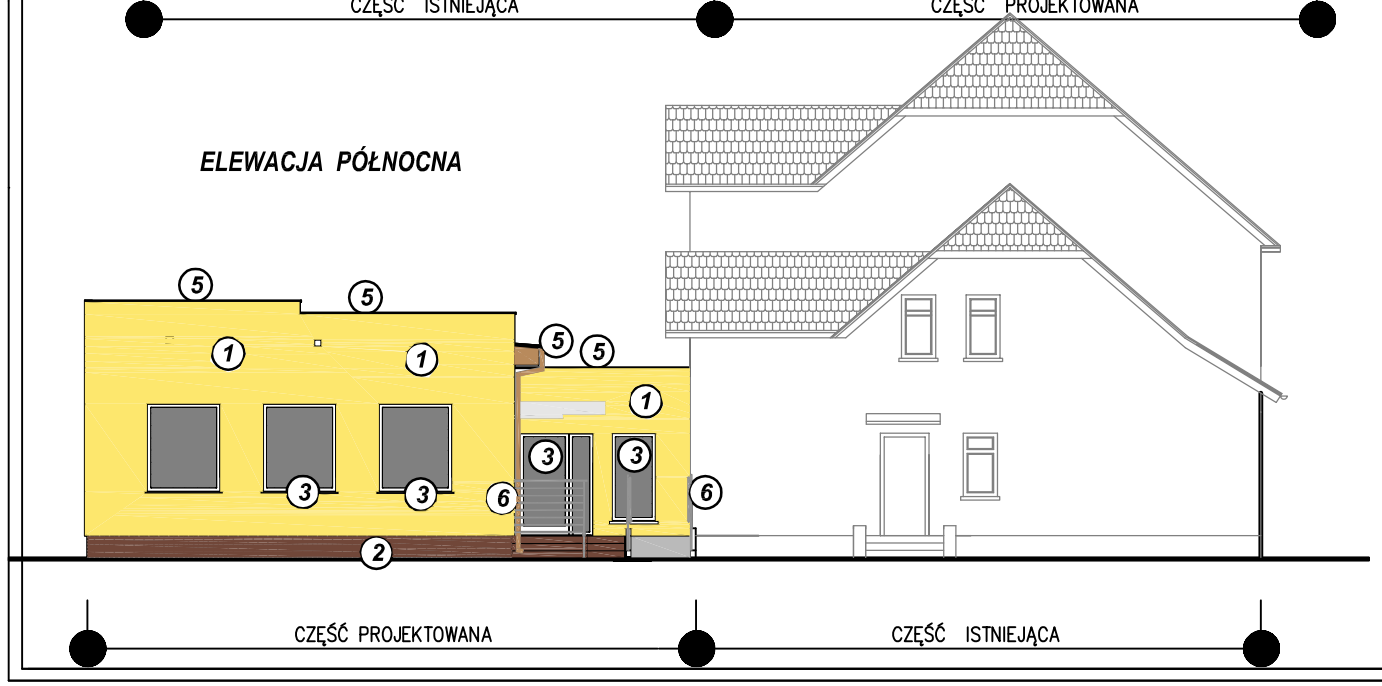

KOLORYSTYKA ELEWACJI wg.np f-my ATLAS

1. - ściany - słoneczny ATLAS nr 0023
2. - cokół -płytki ceramiczne zewnętrzne w kolorze - BRĄZOWYM (ciemnym)
3. - STOLARKA OKIENNA I DRZWIOWA p.c.v -biała parapety - płytka ceramiczna zewnętrzna - brązowa
5. - RYNNY, RURY SPUSTOWE np f-my MARLEY - brąz PODBITKA - płyta OSB - w kolorze brązowym RAL 8008

OBRÓBKA BLACHARSKA murków ogniowych kolor - BRĄZOWY - RAL 8008

6. BARIERKI OCHRONNE - malowane proszkowo kolor - jasny szary RAL 7035

NR PROJEKTU 26/2017	OBIEKT ROZBUDOWA BUDYNKU SZKOŁY PODSTAWOWEJ		
ADRES BUDOWY	Zamość dz. nr 352 63-405 Sieroszewice		
INWESTOR	Urząd Gminy 63-405 Sieroszewice, ul. Ostrowska 65		
TREŚĆ RYSUNKU	ELEWACJE POŁUDNIOWA , PÓŁNOCNA I WSCHODNIA - kolorystyka		NR RYS. 8/a
BRANŻA BUDOWLANA	STADIUM PROJEKT BUDOWLANY	SKALA 1:100	DATA wrzesień 2017
SPRAWDZAJĄCY PROJEKTANT ARCHITEKTURY Uprbud. do projektowania bez ograniczeń w specjalności architektonicznej	mgr inż. arch. Włodzimierz CYBULKA Nr upr. 10/03/DOW/2003		PODPIS
PROJEKTANT ARCHITEKTURY Uprbud. do projektowania bez ograniczeń w specjalności architektonicznej	mgr inż. arch. Wiesław Mołyt UAN 7342-86/91		PODPIS
KIEROWNIK PRACOWNI Uprbud. do projektowania z ograniczeniami w specjal. konstrukcyjno-budowlanej i architektonicznej	Janusz MICHALSKI Nr upr. BN 10.9/63/79		PODPIS
ASYSTENT PROJEKTANTA	mgr inż. Sylwia KURZAWA		PODPIS

"B U D E X"
ZAKŁAD USŁUG PROJEKTOWYCH
JANUSZ MICHALSKI
63-400 OSTROW WIELKOPOLSKI
UL. CZARNIECKIEGO 63 Tel/fax 062 735 71 00
adres email: budex@poczta.onet.pl

PRAWA AUTORSKIE ZASTRZEŻONE USTAWA Z DN. 4 LUTY 1994.