


**Parczew
Gmina Sieroszewice
Stacja 22866**

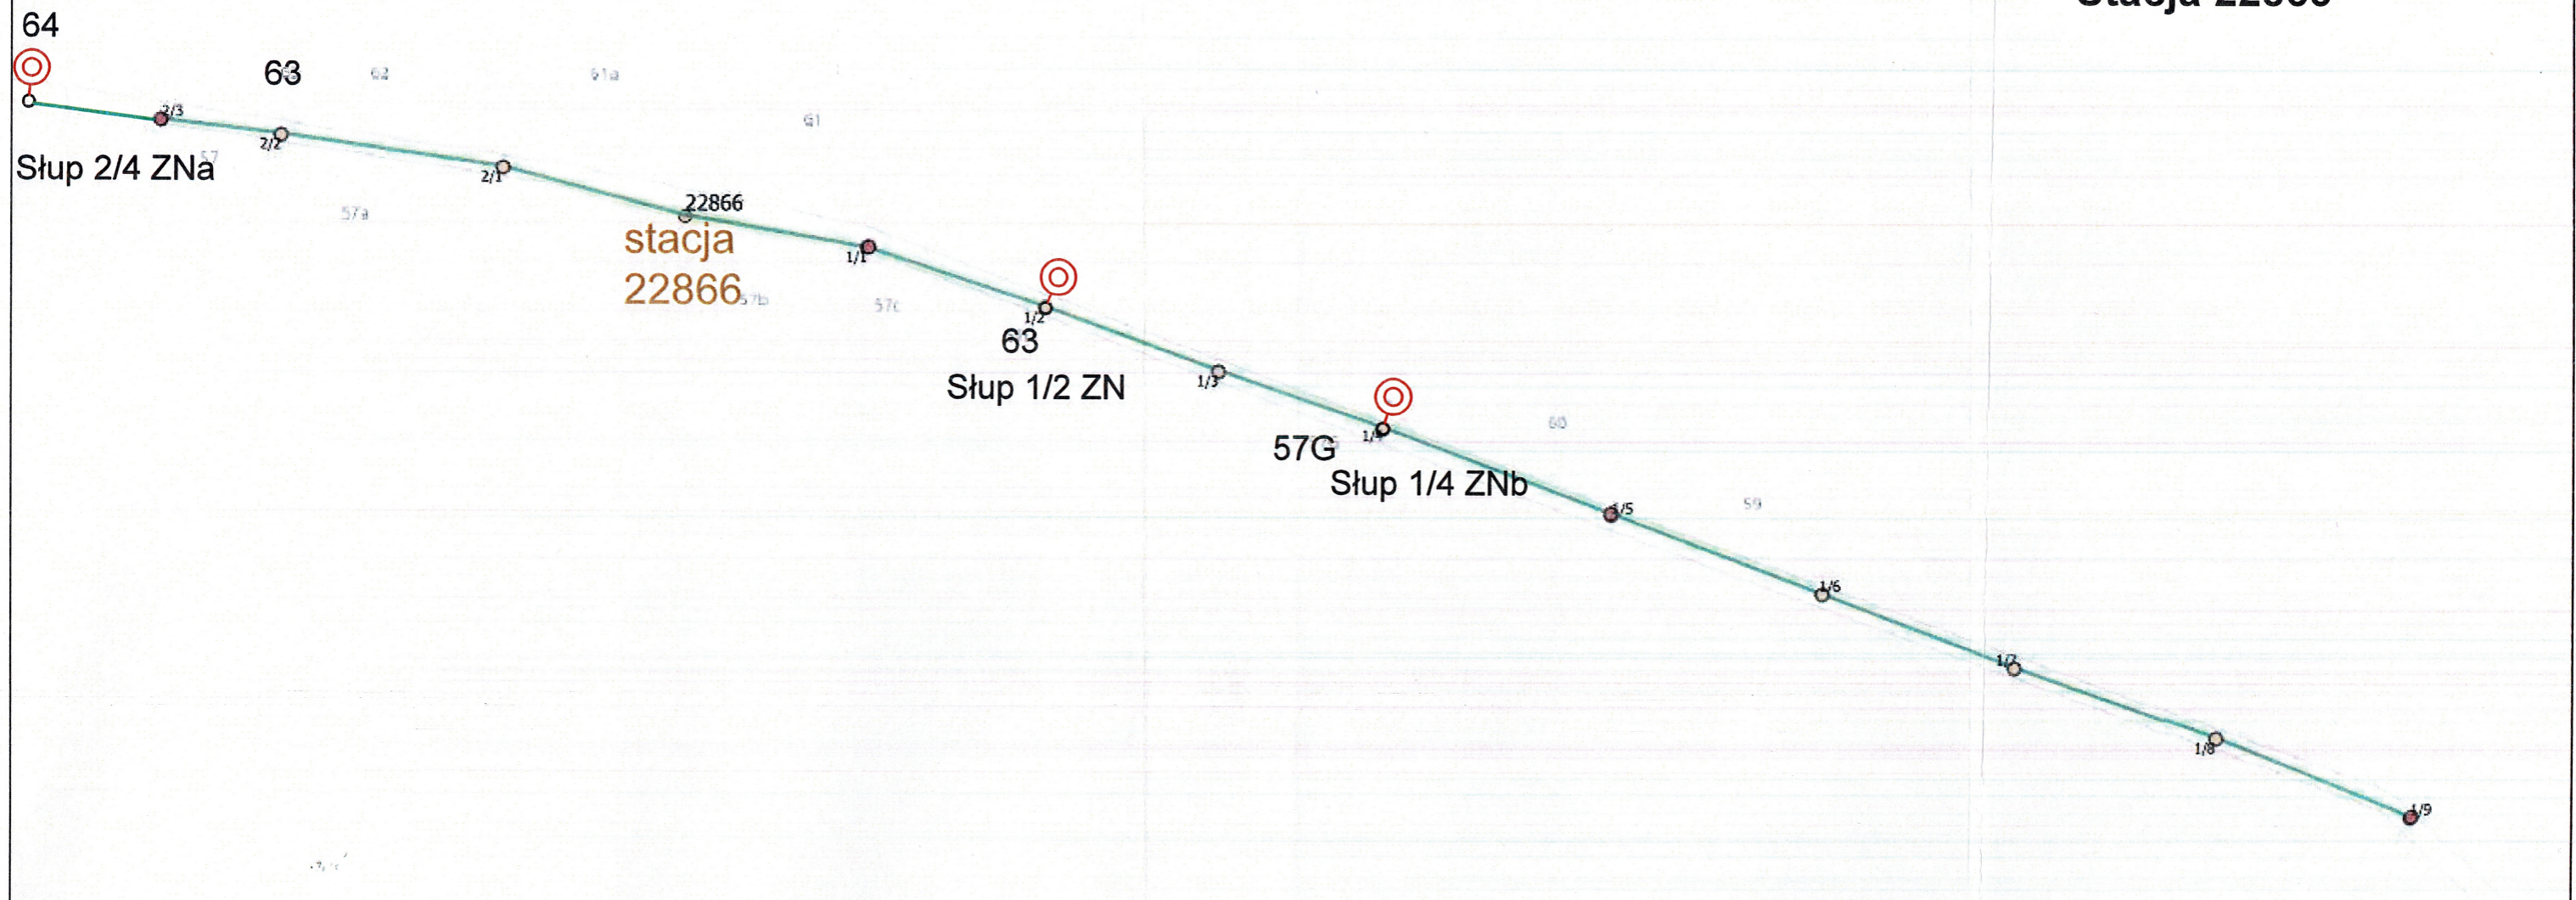

- ⊙ Montaż oprawy OU-05 kl. II klosz szyba ze źródłem Master SON-T Pia Plus 100W
- X Wysięgnik stalowy, ocynkowany o wysięgu 1,5m, kącie 5 st.