

MAPA DO CELÓW PROJEKTOWYCH

SKALA 1:500

Nazwa miejscowości: Rososzyca
 Jednostka ewidencyjna (identyfikator, nazwa): 301707_2, Sieroszewice
 Obręb ewidencyjny (identyfikator, nazwa): 0010, Rososzyca
 Sekcja mapy: 6.160.21.16.2.1, 6.160.21.16.2.2,
 Nazwa układu współrzędnych prostokątnych płaskich: 2000/18
 Nazwa układu współrzędnych układu wysokości: Kronsztad
 Informacje o służebności gruntowych mających wpływ na zagospodarowanie gruntów, zlokalizowanych w granicach projektowanej inwestycji: nie stwierdzono
 Oznaczenie kancelaryjne zgłoszenia pracy geodezyjnej: GGO.6640.4194.2017
 Oznaczenie granic obszaru, który był przedmiotem aktualizacji:

Data opracowania mapy:
 16.10.2017r.


Wykonawca

23 PAŹ. 2017
 2 up. STAROSTY
 W. Kienow
 Krystian Kaszałka
 Tomasz DRYJAŃSKI

Legenda:

- parking - betonowa kostka brukowa*
- chodnik - betonowa kostka brukowa*
- chodnik - betonowa kostka brukowa*
- zieleń
- granica opracowania
- krawężnik 30x20
- krawężnik najazdowy 22x15
- na przejściach dla pieszych +1cm
- obrzeże 30x8

* wzór i kolorystyka kostki zgodnie z branżą architektoniczną

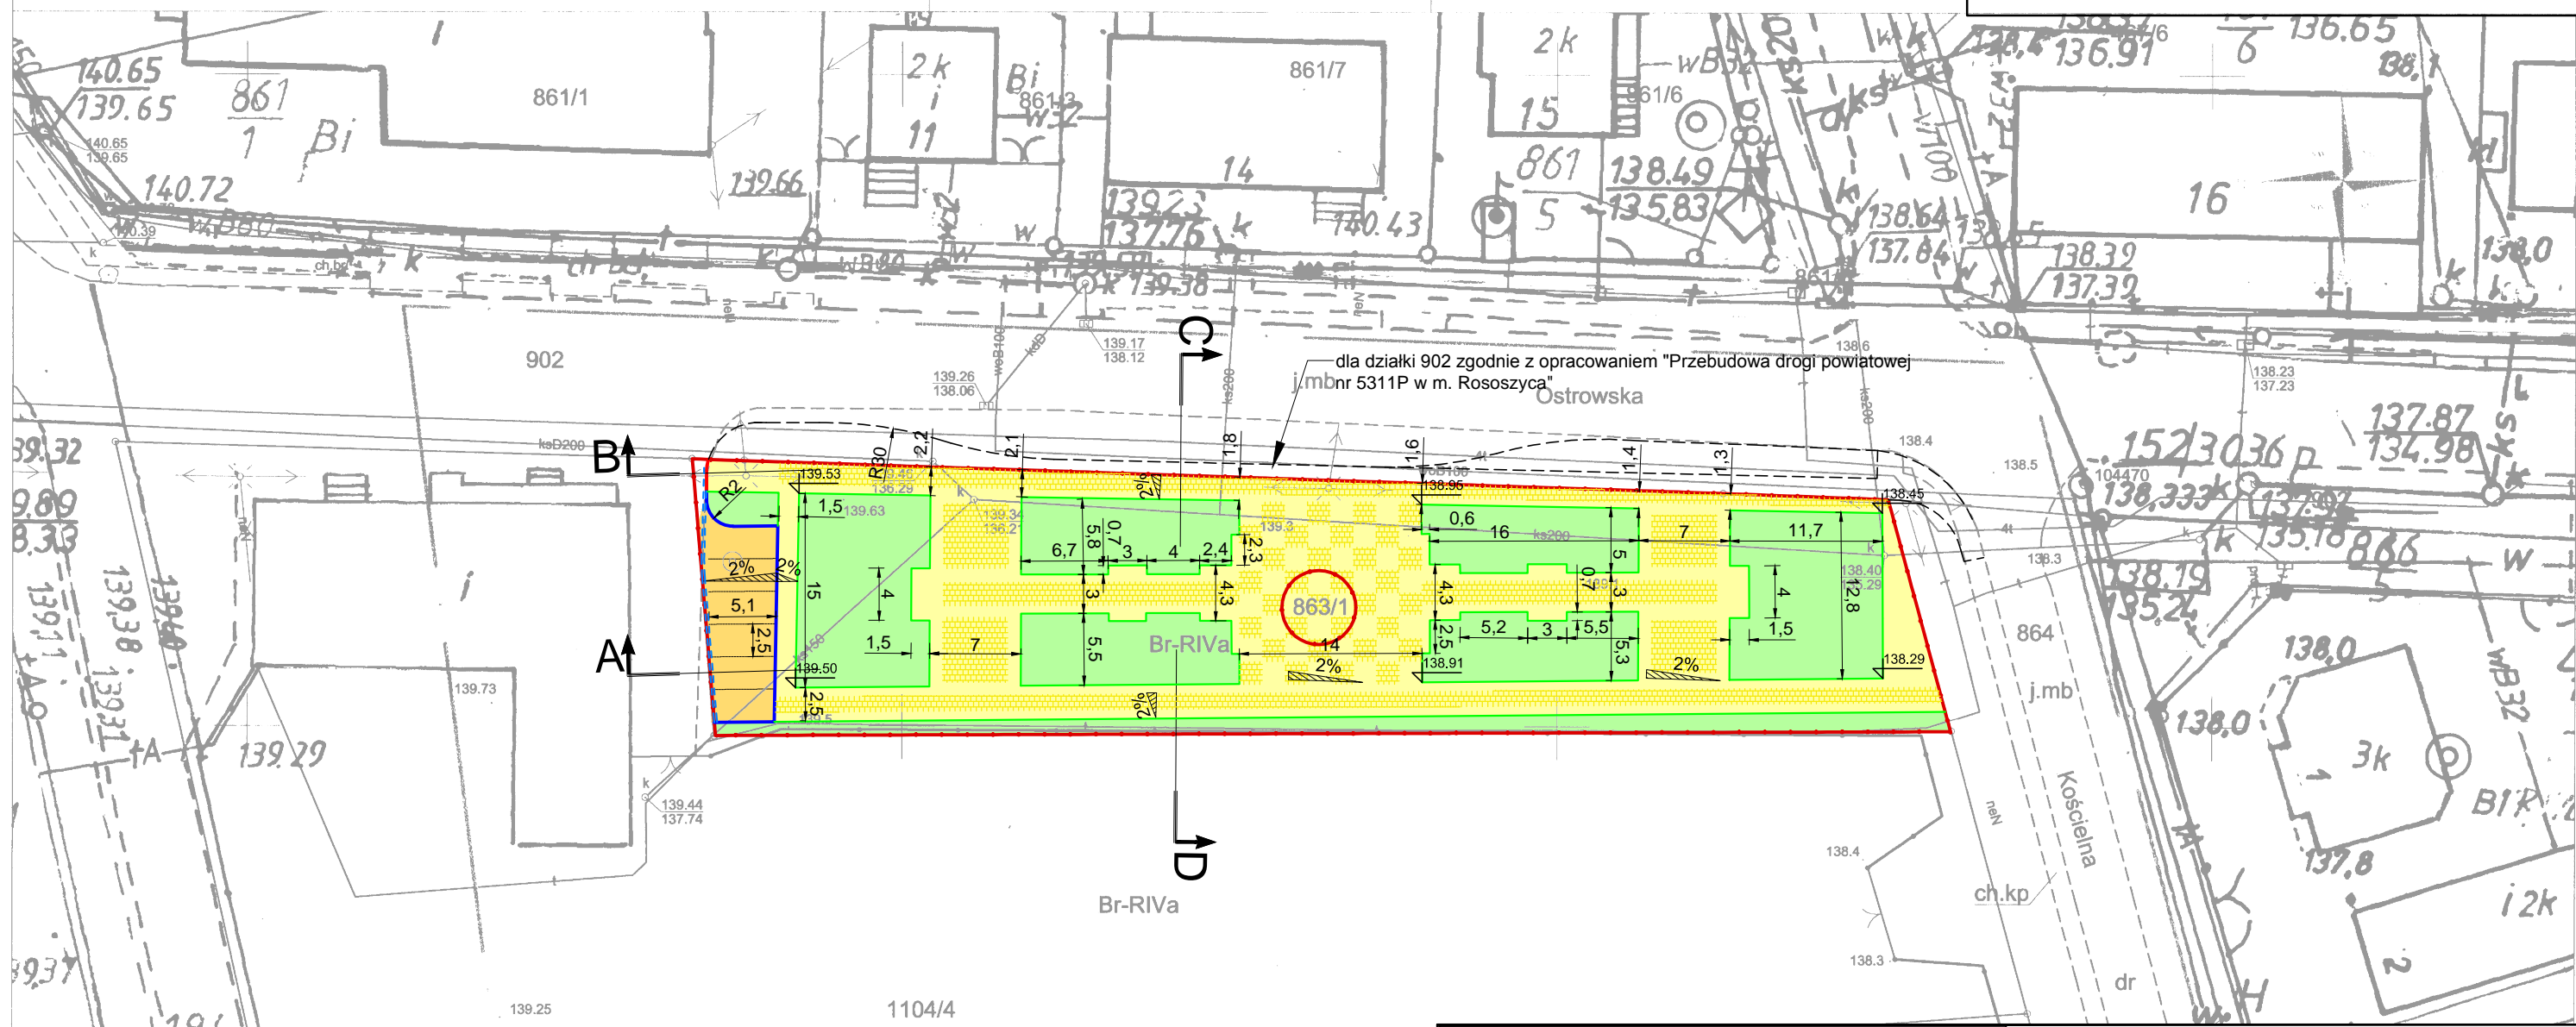

TYTUŁ RYSUNKU: PLAN SYTUACYJNY		PRACOWNIA ARCHITEKTONICZNA ARCHITEKTURA, URBANISTYKA, DORADZTWO INWESTYCYJNE MGR INŻ. ARCH. WIESŁAW MOTYL 63-400 OSTRÓW WIELKOPOLSKI, UL. KROTOSZYŃSKA18 TEL: 62 5924200 FAX: 62 5924201 E-MAIL: pa_arcus@osw.pl		
TEMAT:	Budowa i urządzenie centrum wsi Rososzyca, w tym m. in. budowie utwardzonego placu, ciągów pieszych, ławek, siedzisk zadaszonych, oświetlenia, miejsc parkingowych, przystanku autobusowego	PROJEKT BUDOWLANY		
LOKALIZACJA:	63-405 SIEROSZEWICE, DZ.NR 863/1 JEDN. EWID: GMINA SIEROSZEWICE	BRANŻA:	DROGOWA	SKALA: 1:500
INWESTOR:	GMINA SIEROSZEWICE UL.OSTROWSKA 65, 63-405 SIEROSZEWICE	DATA:	28.12.2017r.	NR RYS: D1
PROJEKTANT:	MGR INŻ. MARCIN KASAŁKA specjalność drogowa	Nr upr. WKP/0305/P00D/11	Nr przyn. do izby. WKP-0305	
ASYSTENT PROJEKTANTA:	MGR INŻ. TOMASZ DRYJAŃSKI	Nr upr.	Nr przyn. do izby.	