


PROFIL PODŁUŻNY KANALIZACJI SANITARNEJ

SKALA 1 : 100/500

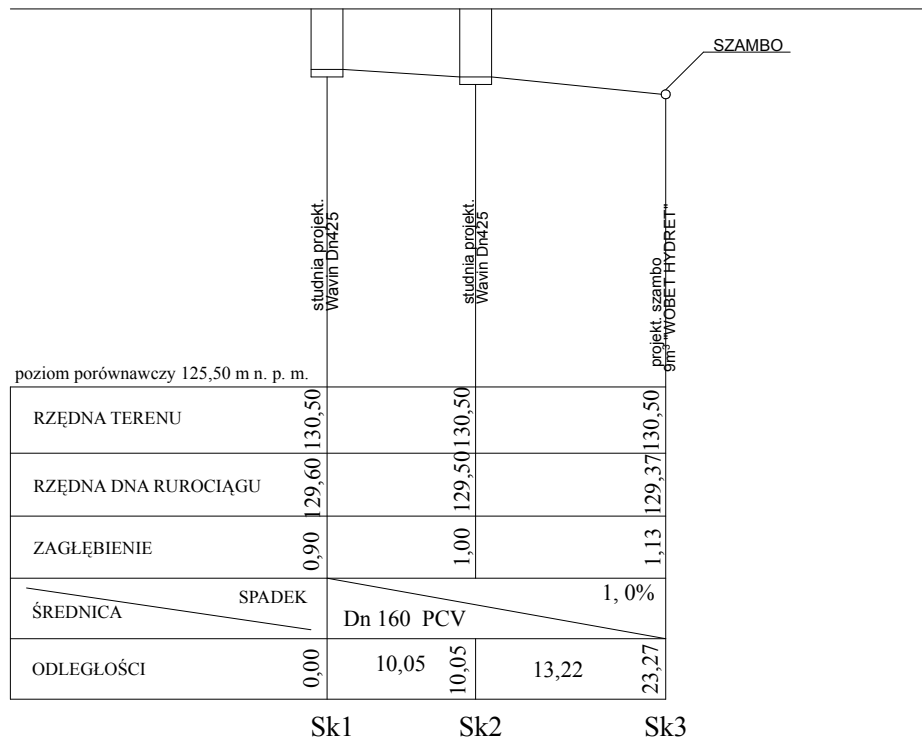

Pracownia Projektowa "Instalator"
mgr inż. Barbara Kaszowska
ul. Rumińskiego 3 62-800 Kalisz tel. 0-62 502 92 99

Obiekt:	Zaplecze boiska sportowego	P.W.	
Adres:	ul. Grabowska, Wielowieś, gm. Sieroszewice pow. Ostrowski	NUMER RYSUNKU 3	
Przedmiot:	przyłącze kanalizacji sanitarnej	SKALA 1:100/500	
Branża:	sanitarna		
Funkcja	Imię i nazwisko	Data	Podpis
Projektant:	mgr inż. Barbara Kaszowska nr ewid. upr. BN-10.9/2/80	Kalisz 2008-12	
Opracował:	mgr inż. Kamila Kucharska	Kalisz 2008-12	