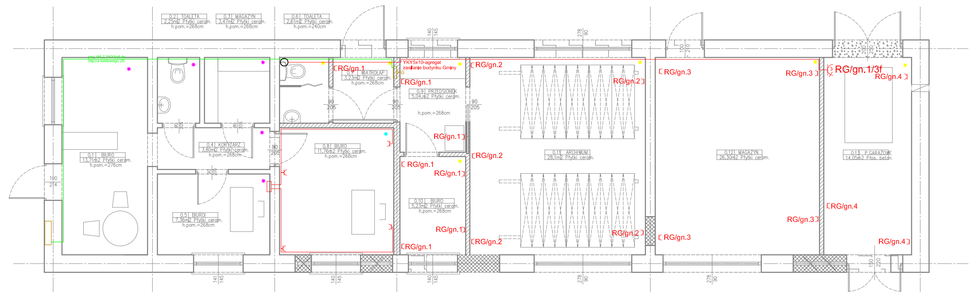

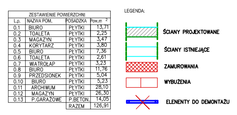

- istniejące ponieszczenia ZUK Sieroszewice
- projektowane ponieszczenia ZUK Sieroszewice
- projektowane ponieszczenia gminy Sieroszewice
- istniejąca puszka instalacyjna
- istniejące złącza kablowo pomiarowe
- rozdzielnica wnękowa
- gniazdo jednofazowe
- gniazdo trójfazowe agregatu

OPRACOWAŁ: PROJEKTY w NIDZ.GOV.PL

PRZEDMIOT OPRACOWANIA: PROJEKT WYKONAWCZY

BRANŻA: ELEKTRYCZNA

"Usługi Elektroenergetyczne"
Ryszard walczak
ul. Zjazd 23
63-400 Ostrów Wlkp

OBIEKT: Przebudowa magazynu Obrony Cywilnej na pomieszczenia archiwum zakładowego Urzędu Gminy Sieroszewice ul.Ostrowska dz.316/2

INWESTOR: Urząd Gminy Sieroszewice ul.Ostrowska 65 , 63-405 Sieroszewice

RYSUNEK: instalacja gniazd

PROJEKTOWAŁ: mgr inż. Ryszard Walczak	WKP/IE/ 0139/09		
SPRAWDZIŁ: mgr inż. Ryszard Walczak	WKP/IE/ 0139/09		
UPRAWNIENIA: -			

DATA: 06-2014 | SKALA: 1:100 | NR PROJEKTU: 12-RW-2014 | ARKUSZ: 001 | ZESZYT: 1/1 | BRANŻA: - | DATA SPRAW.: 06-2014

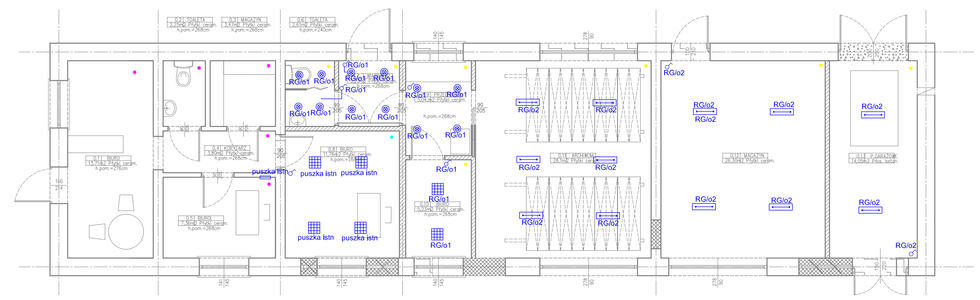

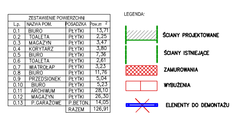

- istniejące ponieszczenia ZUK Sieroszewice
- projektowane ponieszczenia ZUK Sieroszewice
- projektowane ponieszczenia gminy Sieroszewice
- oprawa świetlówkowa 1x36W
- oprawa świetlówkowa 2x36W
- oprawa świetlówkowa 2x36W herm.
- oprawa rastrowa 4x18W
- oprawa downlight 50W
- oprawa oświetlenia zewnętrznego z czujnikiem ruchu
- wyłącznik dwubiegunowy
- wyłącznik jednobiegunowy
- wyłącznik schodowy
- istniejąca puszka oświetleniowa

OPRACOWAŁ: PROJEKTY w NIDZ.GOV.PL

PRZEDMIOT OPRACOWANIA: PROJEKT WYKONAWCZY

BRANŻA: ELEKTRYCZNA

"Usługi Elektroenergetyczne"
Ryszard walczak
ul. Zjazd 23
63-400 Ostrów Wlkp

OBIEKT: Przebudowa magazynu Obrony Cywilnej na pomieszczenia archiwum zakładowego Urzędu Gminy Sieroszewice ul.Ostrowska dz.316/2

INWESTOR: Urząd Gminy Sieroszewice ul.Ostrowska 65 , 63-405 Sieroszewice

RYSUNEK: instalacja oświetlenia

PROJEKTOWAŁ: mgr inż. Ryszard Walczak	WKP/IE/ 0139/09		
SPRAWDZIŁ: mgr inż. Ryszard Walczak	WKP/IE/ 0139/09		
UPRAWNIENIA: -			

DATA: 06-2014 | SKALA: 1:100 | NR PROJEKTU: 12-RW-2014 | ARKUSZ: 001 | ZESZYT: 1/1 | BRANŻA: - | DATA SPRAW.: 06-2014

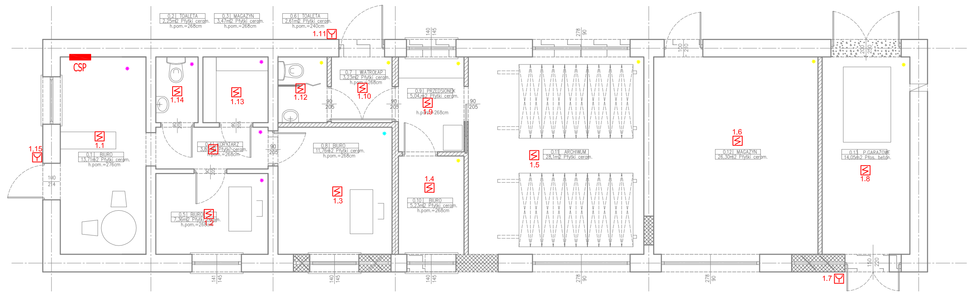

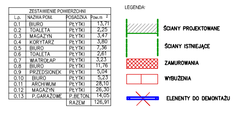

- istniejące ponieszczenia ZUK Sieroszewice
- projektowane ponieszczenia ZUK Sieroszewice
- projektowane ponieszczenia gminy Sieroszewice

OPRACOWAŁ: PROJEKTY w NIDZ.GOV.PL

PRZEDMIOT OPRACOWANIA: PROJEKT WYKONAWCZY

BRANŻA: ELEKTRYCZNA

"Usługi Elektroenergetyczne"
Ryszard walczak
ul. Zjazd 23
63-400 Ostrów Wlkp

OBIEKT: Przebudowa magazynu Obrony Cywilnej na pomieszczenia archiwum zakładowego Urzędu Gminy Sieroszewice ul.Ostrowska dz.316/2

INWESTOR: Urząd Gminy Sieroszewice ul.Ostrowska 65 , 63-405 Sieroszewice

RYSUNEK: instalacja sygnalizacji pożaru

PROJEKTOWAŁ: mgr inż. Ryszard Walczak	WKP/IE/ 0139/09		
SPRAWDZIŁ: mgr inż. Ryszard Walczak	WKP/IE/ 0139/09		
UPRAWNIENIA: -			

DATA: 06-2014 | SKALA: 1:100 | NR PROJEKTU: 12-RW-2014 | ARKUSZ: 001 | ZESZYT: 1/1 | BRANŻA: - | DATA SPRAW.: 06-2014

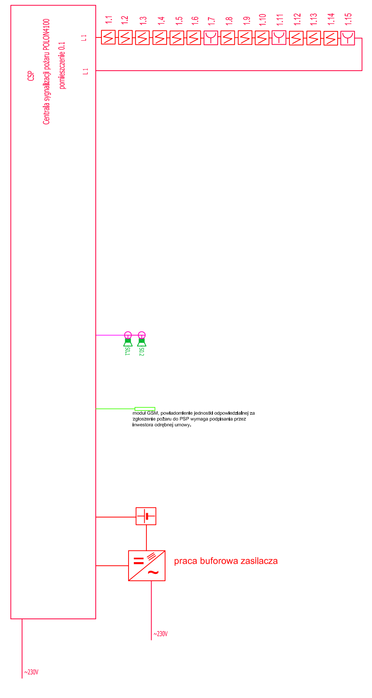

LEGENDA:

- Wielodetektorowa czujka DOT-4046
- Ręczne ostrzegacze pożarowe ROP-4001M
- Centrala sygnalizacji pożaru POLON 4900
- Puszka połączeniowa PIP-2A rozgałęźna
- Sygnalizator optyczno-akustyczny SA-K7 + plus puszka połączeniowa PIP-2A z bezpiecznikiem
- Przewód YnTKSYz2x0,8 mm

OPRACOWAŁ: PROJEKTY w NIDZ.GOV.PL

PRZEDMIOT OPRACOWANIA: PROJEKT WYKONAWCZY

BRANŻA: ELEKTRYCZNA

"Usługi Elektroenergetyczne"
Ryszard walczak
ul. Zjazd 23
63-400 Ostrów Wlkp

OBIEKT: Przebudowa magazynu Obrony Cywilnej na pomieszczenia archiwum zakładowego Urzędu Gminy Sieroszewice ul.Ostrowska dz.316/2

INWESTOR: Urząd Gminy Sieroszewice ul.Ostrowska 65 , 63-405 Sieroszewice

RYSUNEK: instalacja sygnalizacji pożaru - schemat

PROJEKTOWAŁ: mgr inż. Ryszard Walczak	WKP/IE/ 0139/09		
SPRAWDZIŁ: mgr inż. Ryszard Walczak	WKP/IE/ 0139/09		
UPRAWNIENIA: -			

DATA: 06-2014 | SKALA: 1:100 | NR PROJEKTU: 12-RW-2014 | ARKUSZ: 001 | ZESZYT: 1/1 | BRANŻA: - | DATA SPRAW.: 06-2014