




Przekrój normalny w ciągu ulicy Ceglanej

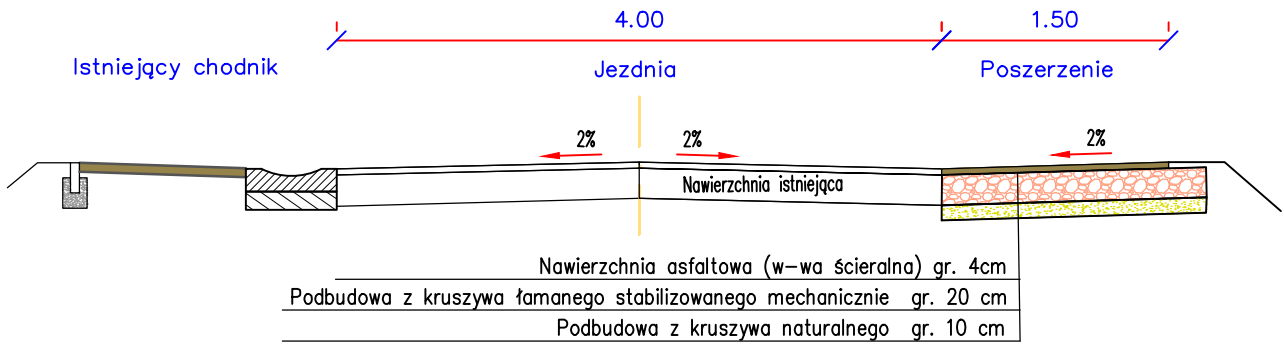

Przekrój normalny Chodnik ul. Ceglana

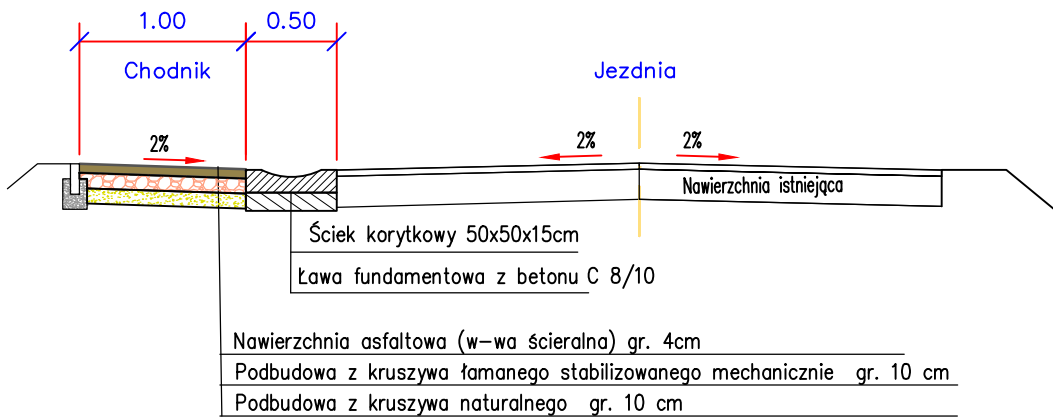

Przekrój normalny Poszerzenie jezdni na łuku skrzyżowania z ul. Ceglana

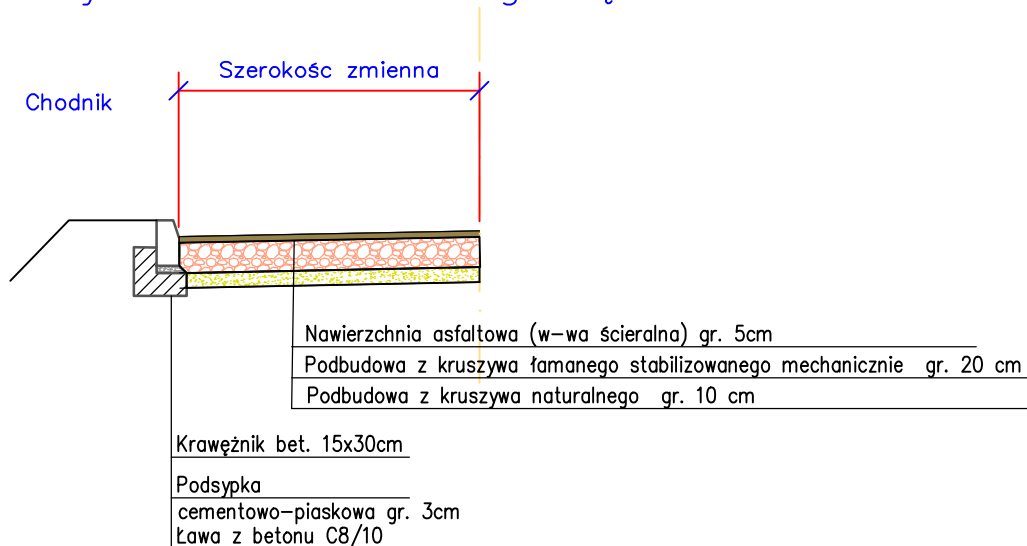

Obiekt: Przebudowa nawierzchni drogi gminnej Wielowieś chodnik Ceglana II etap gm. Sieroszewice				
Rysunek: Przekrój normalny				NR 3
	IMIE, I NAZWISKO	NR UPRAW.	DATA	PODPIS
Projektował	Wiktor Piętka	230/66	2017	
Opracował	mgr inż. Katarzyna Piętka		2017	
BRANŻA Drogowa	STADIUM bud./wyk.	ROK OPRACOWANIA 2017	NR UMOWY	SKALA 1:50