


Od km 0+000 do km 0+700

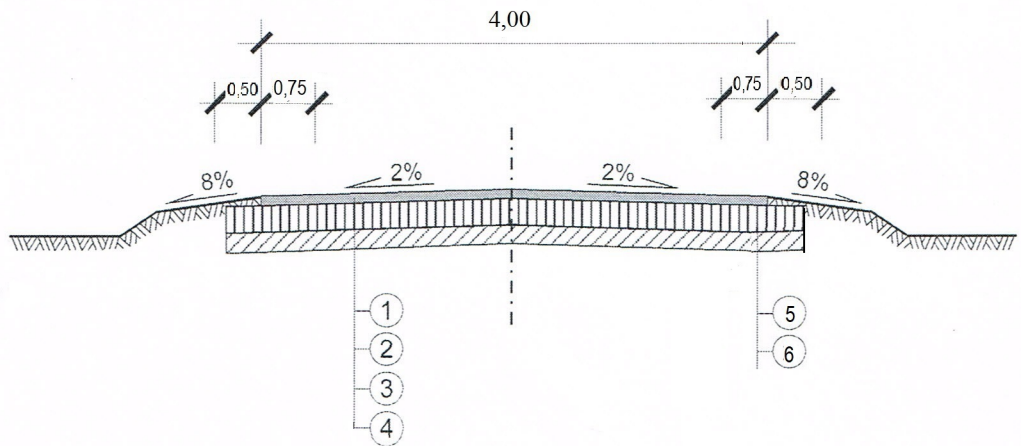

OZNACZENIA

- ① Masa mineralno - asfaltowa (w-wa ściernalna) dla KR1 o gr. 4cm
- ② Górna podbudowa z kruszywa łamanego twardego o gr.15cm
- ③ Istniejąca podbudowa tłuczniowa o szer. 4,0m
- ④ Poszerzenie
- ⑤ Górna warstwa podbudowy z kruszywa łamanego o gr. 10 cm
- ⑥ Dolna warstwa podbudowy z kruszywa naturalnego o gr. 10 cm

PRZEKRÓJ NORMALNY		
Temat :	Przebudowa drogi gminnej w m. Kania, gm. Sieroszewice	
Inwestor :	Gmina Sieroszewice	
Projektował :	Wiktor Piętka	Branża: drogowa
		Data :
Wykonał :		Skala : 1:50
		Nr rys.