



NAWIERZCHNIA Z BETONOWEJ KOSTKI BRUKOWEJ	8CM
PODSYPKA CEMENTOWO-PIASKOWA 1:4 WG PN-86/B06712 PN-88/B-30000	3CM
KRSZYWO KAWANE 0-31,5 MM STABILIZOWANE MECHANICZNIE	20CM
KRSZYWO KAWANE 0-63 MM STABILIZOWANE MECHANICZNIE	20CM
ISTNIEJĄCE PODŁOŻE	

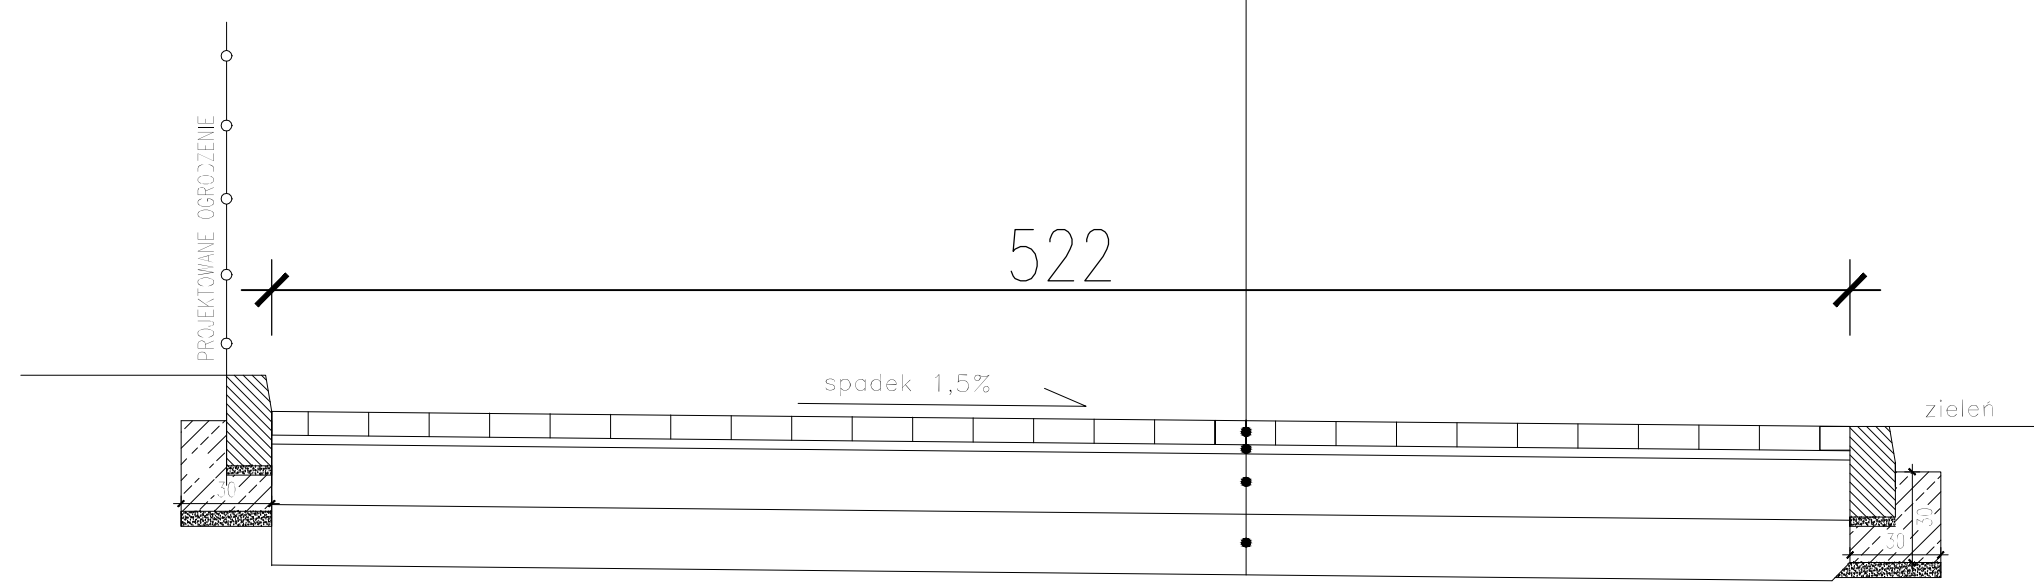

KRAWEŹNIK BETONOWY 15/30/130 CM WG PN-13/C:2003
PODSYPKA CEMENTOWO-PIASKOWA 1:4 WG PN-86/B06712 PN-88/B-30000 - 3CM
KAWA Z OPCREW Z BETONU C12/5
PODSYPKA - 5 CM
KRSZYWO KAWANE 0-63 MM STABILIZOWANE MECHANICZNIE
ISTNIEJĄCE PODŁOŻE GRUNTYW: L3-NASYPOWE

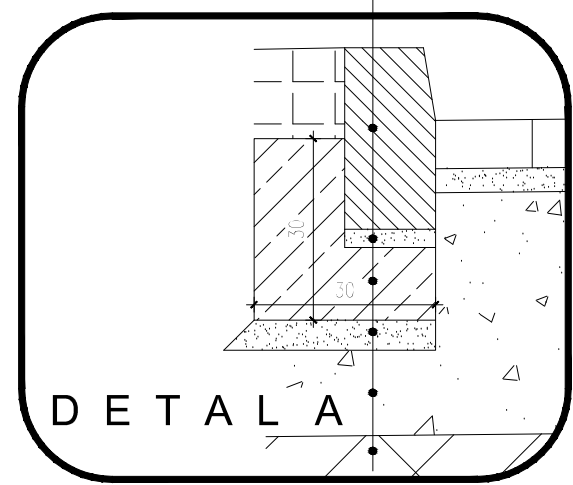

PROJEKT ZAMIENNY

NR PROJEKTU	OBIEKT BUDOWA BUDYNKU DZIENNEGO DOMU SENIOR PLUS		
ADRES BUDOWY	63-405 Sieroszewice Latowice ; dz.nr 758/4, 758/6, 758/10, 757, 826, ew.: 0004; jednostka ewidencyjna:301707_2		
INWESTOR	Gmina Sieroszewice ul. Ostrowska 65, 63-405 Sieroszewice		
TREŚĆ RYSUNKU	PRZEKRÓJ B - B		NR RYS. D3
BRANŻA DROGOWA	STADIUM PROJEKT BUDOWLANY	SKALA 1:25	DATA marzec 2018
PROJEKTANT BRANŻY DROGOWEJ	mgr inż. Włodzisław Wójcik ul. Czarnieckiego 63, 63-405 Sieroszewice tel. 71 736 71 09, e-mail: budex.ostrow@op.pl		PODPIS



"BUDEX"
ZAKŁAD USŁUG PROJEKTOWYCH
JANUSZ MICHALSKI
63-400 OSTRÓW WIELKOPOLSKI
ul. CZARNIECKIEGO 63 Tel/fax 062 736 71 09
adres email: budex.ostrow @ op.pl