


## PRZEKRÓJ NORMALNY

Przebudowa nawierzchni drogi gminnej w m. Rososzycza

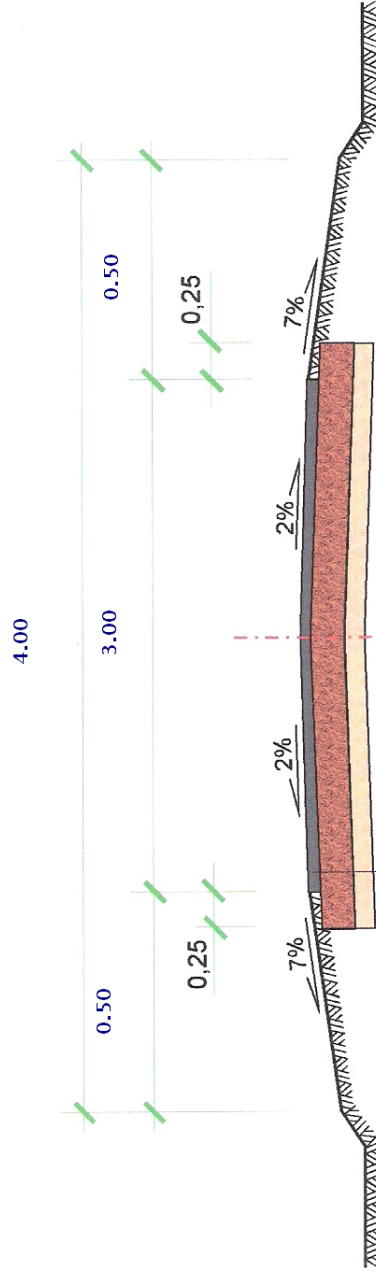

Nawierzchnia z mieszanki mineralno-asfaltowej dla KR1-KR2 (w-wa ścieralna) o gr. 4 cm

Górną podbudowa z kruszywa łamanego (gabro, melafir, granit) o gr. 15 cm

Dolną podbudowa z kruszywa naturalnego o gr. 10 cm

Skala 1:50