



Od km 0+000 do km 1+100

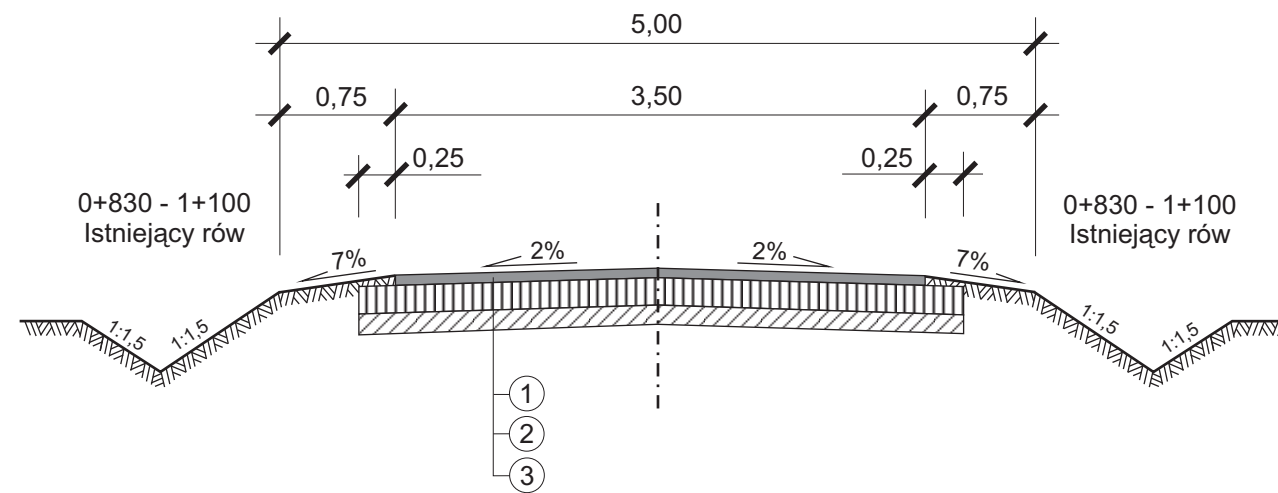

Przekrój normalny z mijanką

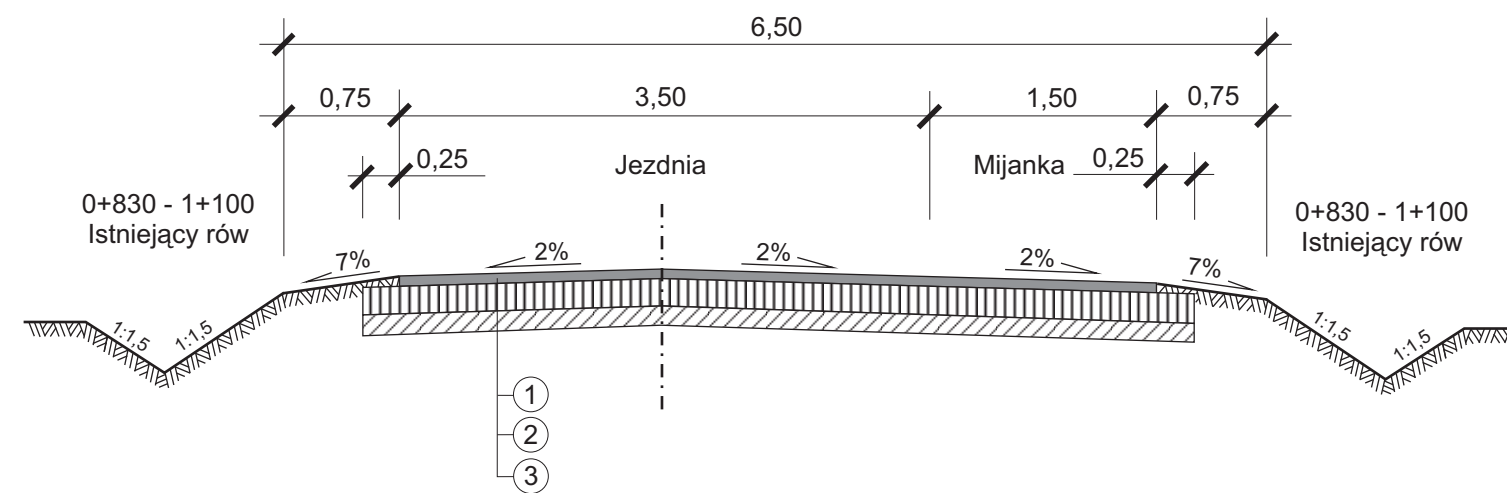

OZNACZENIA

- ① Masa mineralno - asfaltowa (w-wa ściernalna) dla KR1-KR2 o gr. 4cm
- ② Górna podbudowa z kruszywa łamanego twardego o gr. 15 cm
- ③ Dolna podbudowa z kruszywa naturalnego o gr. 10 cm

PRZEKRÓJ NORMALNY	
Temat :	Przebudowa drogi gminnej w Masanowie - ul. Szeroka, gm. Sieroszewice
Inwestor :	Gmina Sieroszewice
Projektował :	Wiktor Piętka
	Branża: drogowa Data : 02.2016 r.
Wykonał :	
	Skala : 1:50 Nr rys.