1:500/500

BUDYNEK DZIENNEGO DOMU WSPARCIA
PLAN SYTUACYJNY 1:500

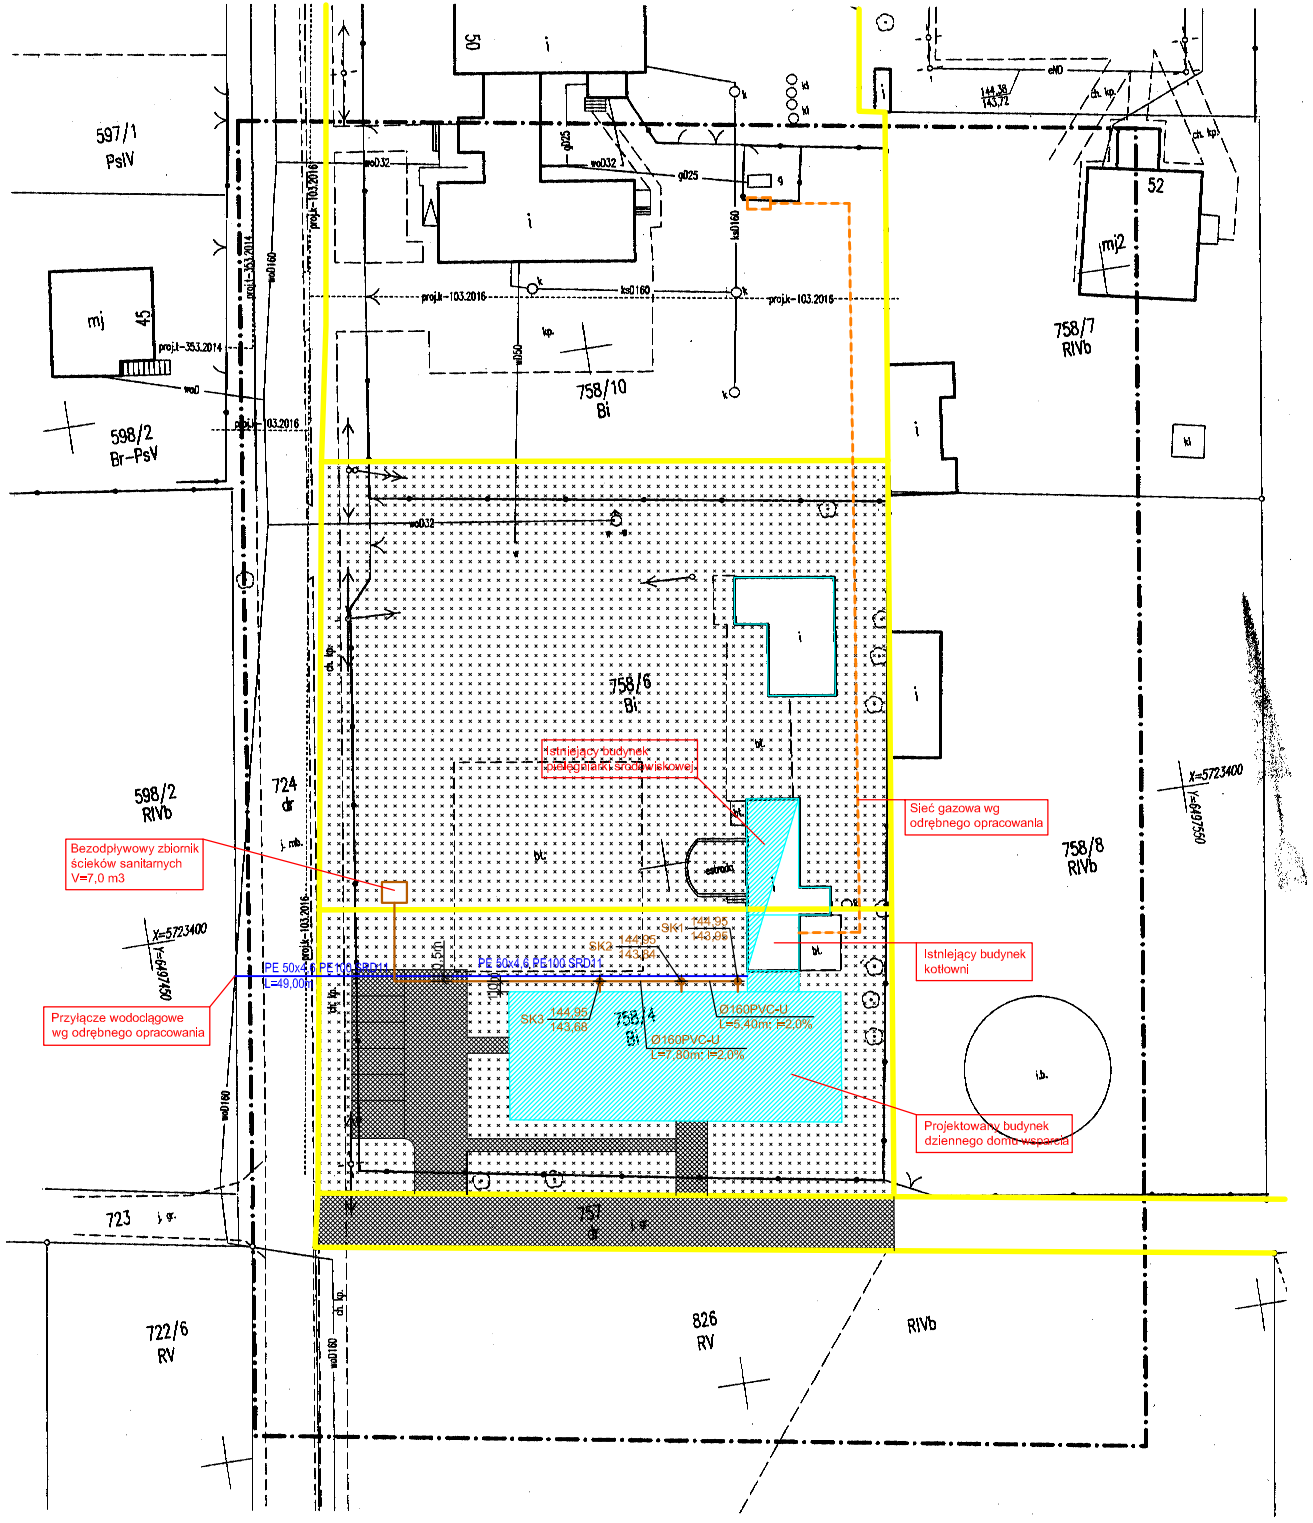

LIMBUS USŁUGI GEODEZYJNE
inż. Sławomir Kaźmierczak
Topola-Osiedle, ul. Odolanowska 9
63-421 Przygodzice
NIP 6222267505 R. 302108962

SPORZĄDZIŁ GEODETA
inż. SŁAWOMIR KAŹMIERCZAK
Topola Osiedle, ul. Odolanowska 9
63-421 Przygodzice
Upr. nr 19457 wyd. przez GGK
28 PAŹ. 2016

Poświadcza się, że niniejszy dokument został opracowany w wyniku prac geodezyjnych i kartograficznych, których rezultaty zawiera operat techniczny włsany do ewidencji materiałów państwowego zasobu geodezyjnego i kartograficznego

STAROSTA OSTROWSKI

(Organ prowadzący państwowy zasób geodezyjny i kartograficzny)

z 2017.20 16. 3904.6

(Data i numer nadania numeru mateiałowi aktualizacji operatu technicznego)

15 LIS. 2016

(Data wpisania numeru materiału aktualizacji operatu technicznego do ewidencji materiałów zasobu)

Z up. STAROSTY

Kierownik
Powiatowego Ośrodka Dokumentacji
Geodezyjnej i Kartograficznej
Renata Słoak

(imię, nazwisko i podpis osoby reprezentującej organ)

MAPA DO CELÓW PROJEKTOWYCH

Ozn. kanc. zgłoszenia pracy: GGO.6640.2256.2016

Miejscowość: *LATOWICE*

Jednostka ewidencyjna: *301707_2 Sieroszewice*

Obręb ewidencyjny: *0004 Latowice*

Skala mapy: *1:500*

Nazwa układu współrzędnych:
prostokątnych płaskich- *2000 poł. 18*
wysokości- *Kronsztad*

Oznaczenie granic obszaru który był przedmiotem aktualizacji: ---

Informacje o służebnościach gruntowych mających wpływ na zagospodarowanie gruntów, zlokalizowanych w granicach projektowanej inwestycji:
brak służebności

UWAGA!
INSTALACJA GAZU PŁYNNEGO WG ODRĘBNEGO OPRACOWANIA

OZNACZENIA	
	Granica posesji
	Zakres opracowanla
	Instalacja gazu płynnego
	Instalacja kanalizacji sanitarnej
	Instalacja wodociągowa

Uwaga:
Nlnlejsza dokumentacja jest Projektem Budowlanym. Służy tylko do celów określonych w Prawie Budowlanym (Dz. U. z 2016 r. poz. 290) dla tej fazy projektowania. Szczegółowość opracowanla jest zgodna z wymogami Rozporządzenla Mlnlstra Infrastruktury z dnla 7 października 2015 r. w sprawie szczegółowego zakresu i formy projektu budowlanego (Dz. U. z 2015 r.). Do realizacji projektowanych instalacji służyć będą Projekty Wykonawcze. Wykonanie zaprojektowanej instalacji należy nabieżąco koordynować z pozostałymi branżami i instalacjami. Dokładny domiar instalacji wykonac na budowie, na etapie wykonawstwa. Część opisowa stanowl Integralną część nlnlejszego projektu. Nlnlejsza dokumentacja chronlona prawaml autorskimi.

ROZWIĄZANIA ZAWARTE W NINIEJSZYM OPRACOWANIU STANOWIĄ WYŁĄCZNĄ WŁASNOŚĆ ECOERGO USŁUGI TECHNICZNE W BUDOWNICTWIE SZYMON KANTCZAK I MOGĄ BYĆ STOSOWANE, POWIELANE I UDOSTĘPNIANE OSOBOM TRZECIM WYŁĄCZNIE NA PODSTAWIE PISEMNEGO ZEZWOLENIA Z ZASTOSOWANIEM WSZELKICH SKUTKÓW PRAWNYCH.

NR PROJEKTU	OBIEKT		
22/2016	BUDOWA BUDYNKU DZIENNEGO DOMU WSPARCIA		
ADRES BUDOWY	63-405 Sieroszewice; Latowice; dz.nr 758/4, 758/6, 758/10, 757 obręb ew.: 0004; jednostka ewidencyjna:301707_2		
INWESTOR	Gmina Sieroszewice ul. Ostrowska 65, 63-405 Sieroszewice		
TREŚĆ RYSUNKU	PLAN SYTUACYJNY		NR RYS. 1
BRANŻA SANITARNA	STADIUM PROJEKT BUDOWLANY	SKALA 1:500	DATA PAŹDZIERNIK 2016

PROJEKTANT BRANŻY SANITARNEJ Upr.bud. do projektowania bez ograniczeń w specjal. Instalacyjnej w zakresie sied. instalacji urządzeń cieplnych, wentylacyjnych, gazowych, wodociągowych i kanalizacyjnych	mgr inż. Daria GRZESIAK Nr upr. 124/DOŚ/12	PODPIS
SPRAWDZAJĄCY BRANŻY SANITARNEJ Upr.bud. do projektowania z ograniczeniami w specjal. instalacyjnej w zakresie sied. instalacji urządzeń cieplnych, wentylacyjnych, gazowych, wodociągowych i kanalizacyjnych	mgr inż. Jarosław SZYMCZAK Nr upr. UAN 8386/44/88, UAN 8386/45/88	PODPIS

EcoErgo
ECOERGO
USŁUGI TECHNICZNE W BUDOWNICTWIE
SZYMON KANTCZAK
ul. Wąska 7, 63-300 Pleszew
adres email: szk.projekty@poczta.onet.pl
adres email: grzesiakdaria@gmail.com

PRAWA AUTORSKIE ZASTRZEŻONE USTAWĄ Z DN. 4 LUTY 1994r.